



COMMUNE DE GINGINS

DEMANDE DE PERMIS DE CONSTRUIRE

Objets pouvant être dispensés d'enquête publique (art. 72d RLATC)

1. Données géographiques

- a. Commune : **Gingins** District : **Nyon**
b. Lieu-dit et/ou adresse : **Ch. de Mont d'Eaux du Milieu 27**
c. N° parcelle(s) : **5719/434 622**
d. Année de construction : **1982**
e. N° ECA : **480-240**
f. Note au recensement architectural : Cliquez ou appuyez ici pour entrer du texte.

2. Acteur(s)

☒ PPE ou copropriété

☒ Propriétaire(s) ☐ Promettant acquéreur ☐ Bénéficiaire droit distinct et permanent (DDP)

Nom, prénom, raison sociale : **Wainwright Romaine Alexandra**

Rue, NPA Localité : **Ch. de Mont d'Eaux du Milieu 27**

Tél : **+41 79 797 85 61** Courriel : **alex@wainwright.ch**

☐ Propriétaire(s) ☐ Promettant acquéreur ☐ Bénéficiaire droit distinct et permanent (DDP)

Nom, prénom, raison sociale : Cliquez ou appuyez ici pour entrer du texte.

Rue, NPA Localité : Cliquez ou appuyez ici pour entrer du texte.

Tél. : Cliquez ou appuyez ici pour entrer du texte. Courriel : Cliquez ou appuyez ici pour entrer du texte.

3. Auteur des plans

☐ Architecte ☐ Ingénieur ☒ Propriétaire ☐ Autre

Nom, prénom, raison sociale : **Wainwright Romaine Alexandra**

Rue, NPA Localité : **Ch. de Mont d'Eaux du Milieu 27**

Tél. : **+41 79 797 85 61** Courriel : **eferry@anavi.ch / alex@wainwright.ch**

4. Nature principale des travaux (Une seule croix possible)

☐ Adjonction	☐ Agrandissement	☐ Modification destination des locaux
☒ Construction nouvelle	☐ Transformation	☐ Rénovation totale
☐ Démolition partielle	☐ Démolition totale	☐ Reconstruction après incendie

5. Description de l'ouvrage : Carport

6. Demande de dérogation (à quel article et avec mention du motif et de la base légale d'octroi) :

Cliquez ou appuyez ici pour entrer du texte.

7. Estimation des travaux : CHF 23'218

8. Signatures

Propriétaire(s) :  Auteur des plans : 

Gingins, le 1er septembre 2026

Memento

Pour les travaux de peu d'importance dispensés d'enquête publique (art. 72d RLATC)

Pièces à produire en minimum 3 exemplaires :

- Formulaire daté et signé ;
- Plan de situation à l'échelle 1:500 ou 1:1000, selon l'art. 69 RLATC ;
- Plan des travaux prévus ;
- Coupes nécessaires à la compréhension du projet, avec profils du terrain naturel et aménagé.

L'intégralité des documents doivent être signés par l'auteur des plans et par le(s) propriétaire(s). En cas de copropriété ou de PPE, la signature de l'administrateur ou de chaque copropriétaire est requise.


Plan soumis dispensé d'enquête 72d RLATC
du29/10..... au9/11/2026..

Vice
Le Syndic

Municipalité de Gingins

Le Secrétaire

Skild

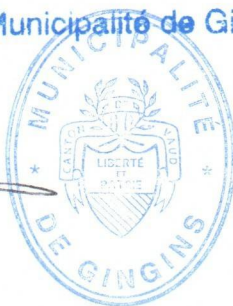

Leleilli

ATTESTATION DE CONSENTEMENT DE TRAVAUX

Je soussigné **Matthew Darmon**, domicilié au chemin Mont-d'Eaux du Milieu 25, 1276 Gingins, propriétaire de la PPE Gingins à raison de 5719/435 pour 480/millièmes,

autorise

Madame **Romayne Alexandra Wainwright** propriétaires de la PPE Gingins 5719/434⁶²² pour 520/millièmes, sis chemin Mont-d'Eaux du Milieu 27, 1276 Gingins

à réaliser les travaux décrits ci-dessous :

Construction d'un carport pour deux véhicules sur leur droit d'usage. Ledit carport sera conforme à la législation en vigueur soit, au maximum 39.99 m2 pour une hauteur maximale de 3 mètres.

Cette dite construction fera l'objet d'une demande en autorisation de bâtir déposée auprès de l'autorité communale.

Par la présente, je confirme ma volonté de ne pas m'opposer de quelque manière que ce soit à la construction de ce carport.

Fait à Gingins le 01.09.2026




Matthew Darmon

Plan de situation. Echelle 1/2500


Plan soumis dispensé d'enquête 72d RLATC
du29/10..... au9/11/2026.....

Vice Municipalité de Gingins
Le Syndic
Le Secrétaire

Skid

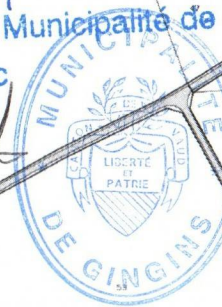

W. Heiler

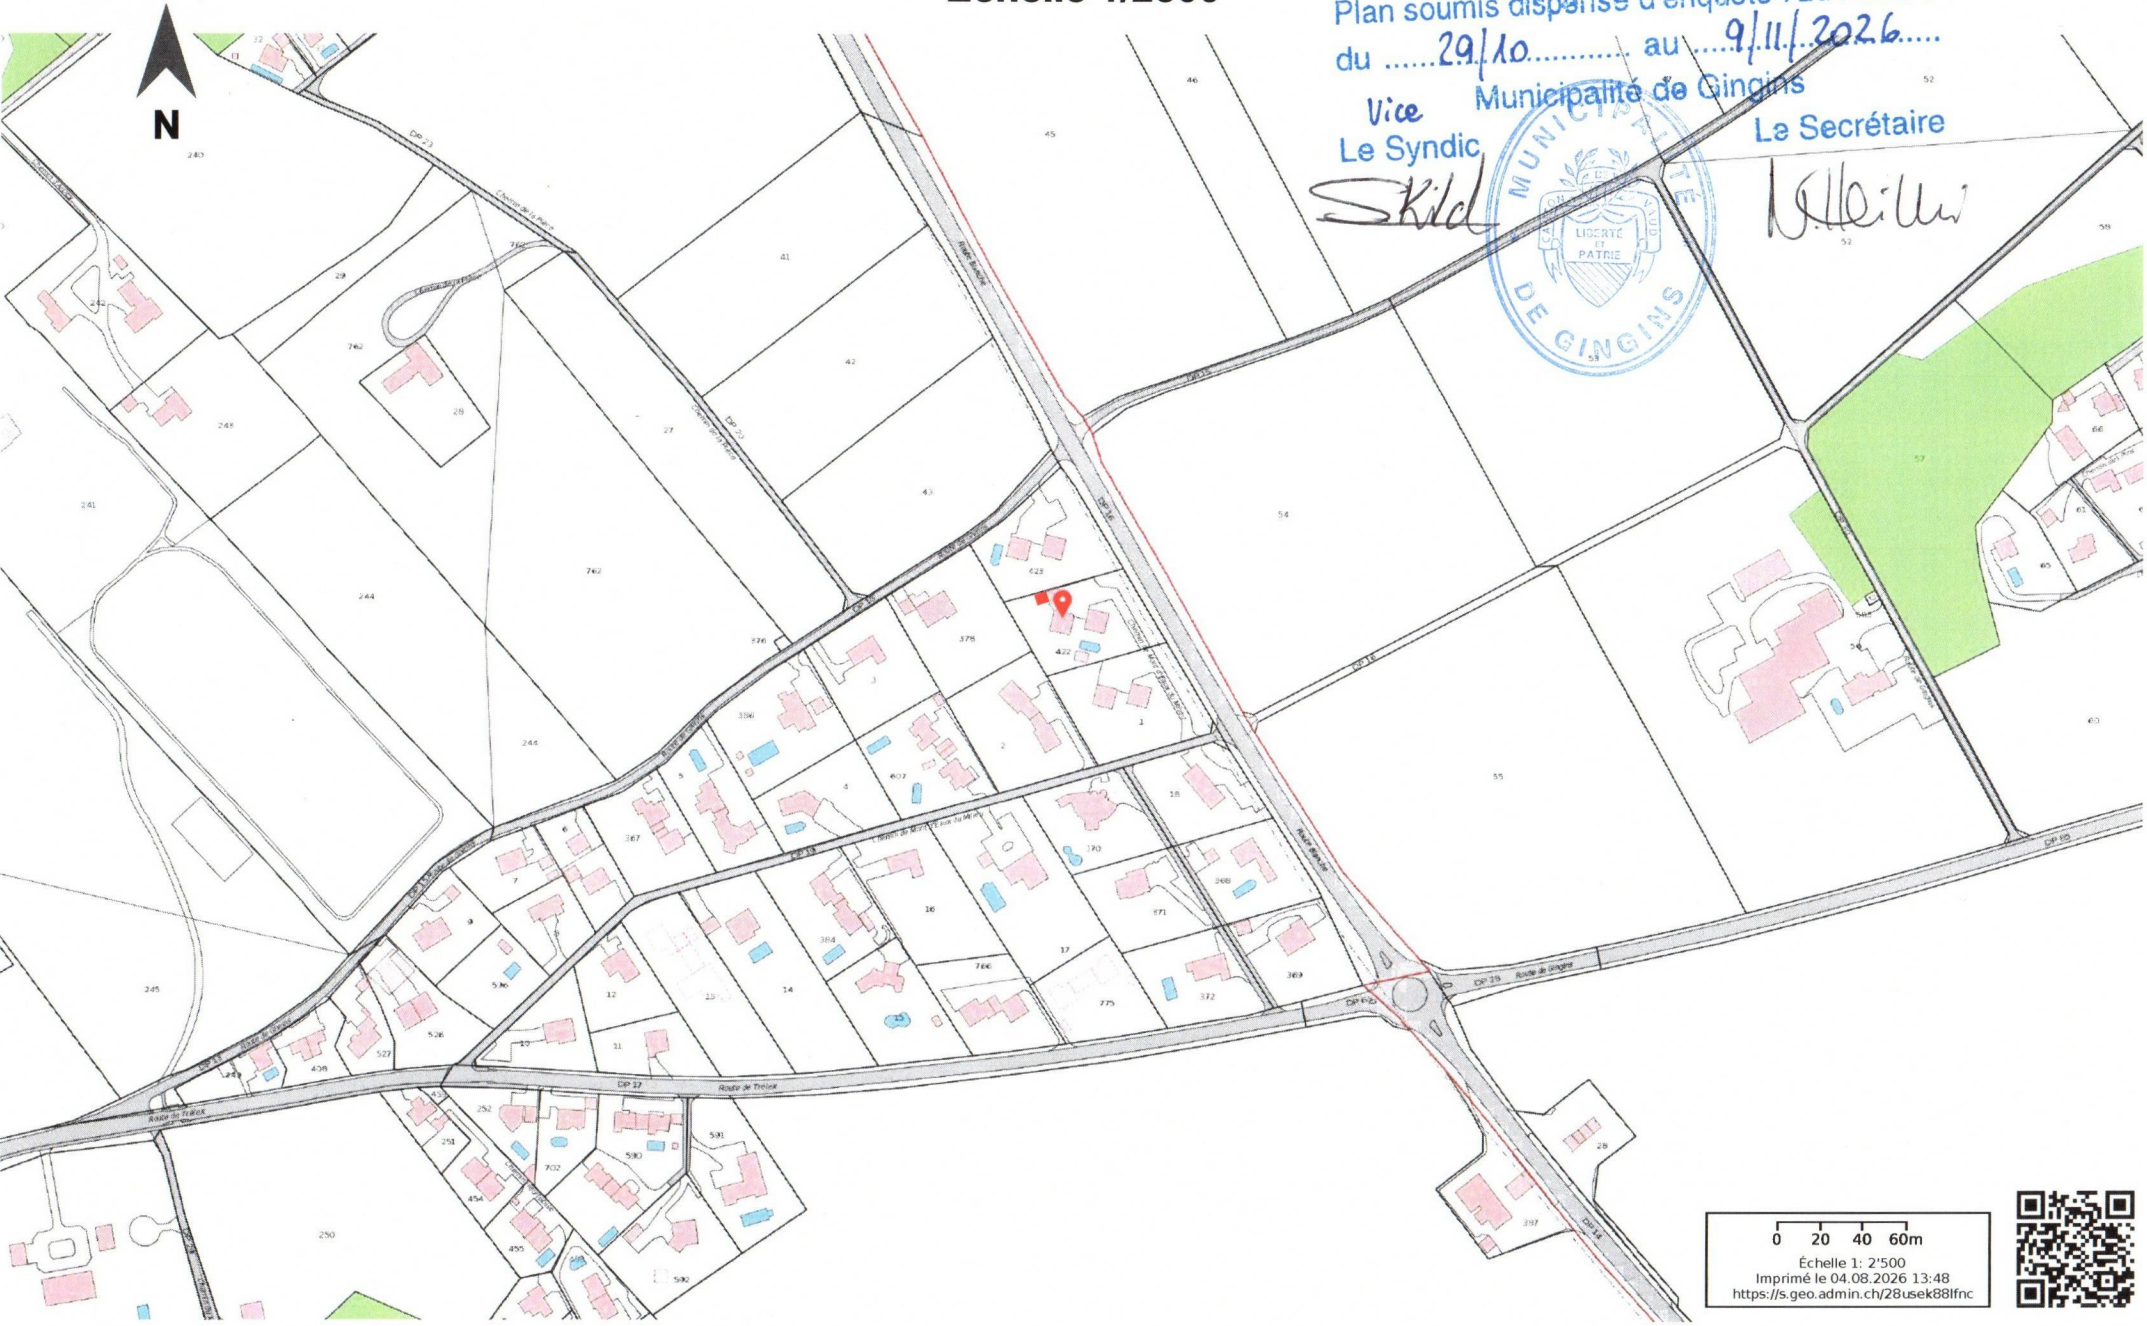

0 20 40 60m
Échelle 1: 2'500
Imprimé le 04.08.2026 13:48
<https://s.geo.admin.ch/28usek88lfnc>



Plan de masse Echelle 1/500

Plan soumis dispensé d'enquête 72d RLATC
du au

Vice Municipalité de Gingins
Le Syndic Le Secrétaire

Skild




Le Secrétaire






Plan de masse.
Echelle 1/150

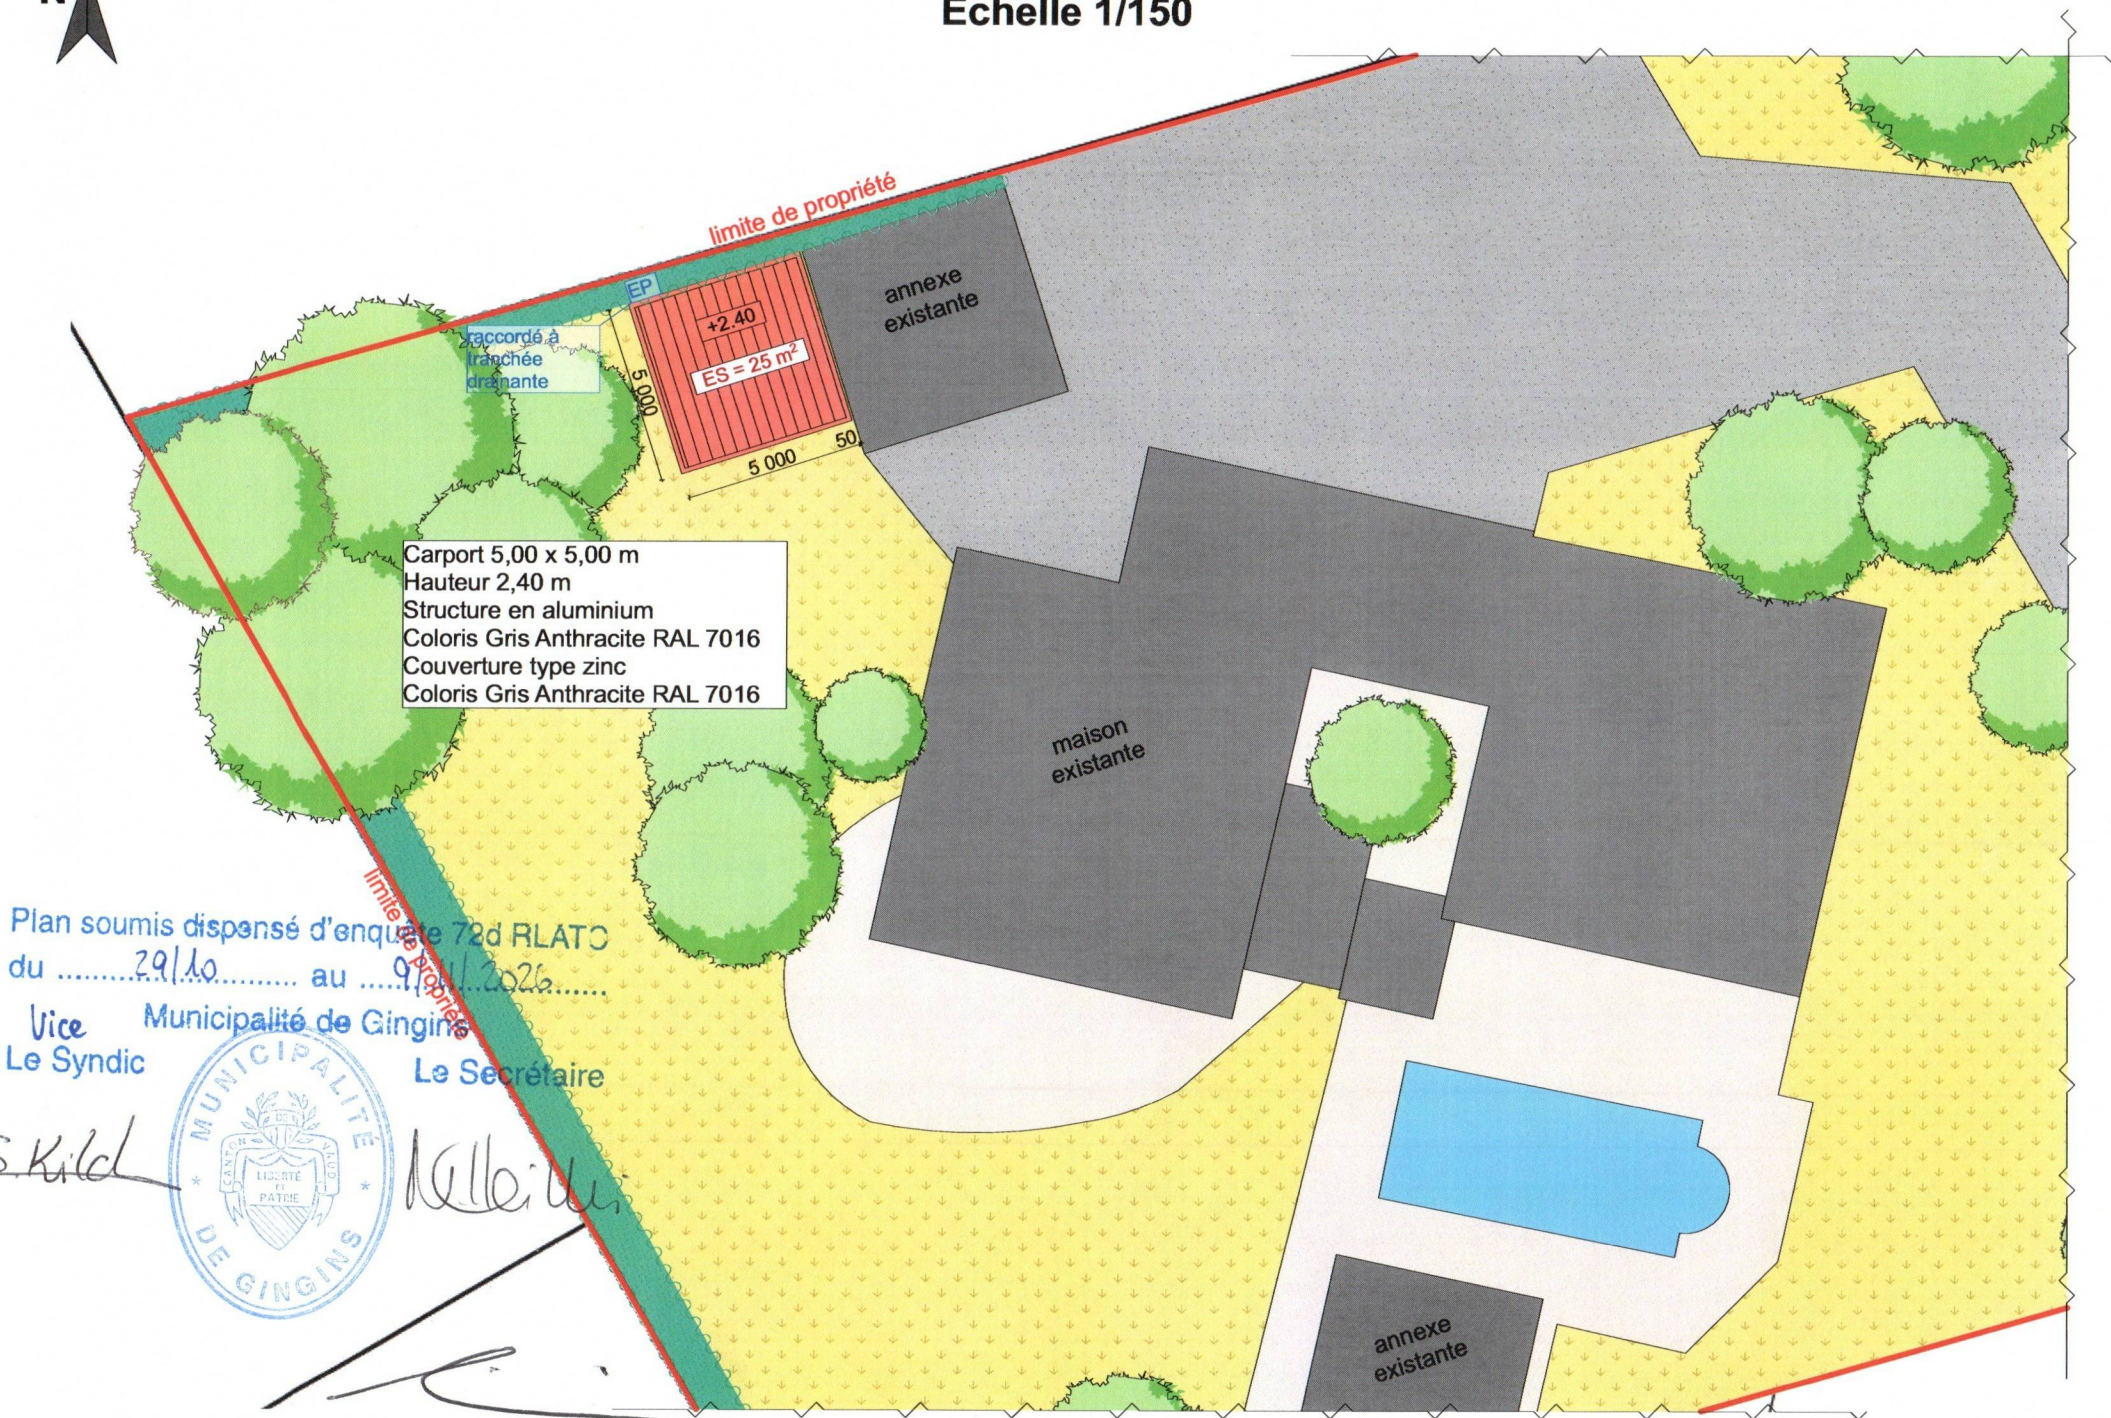

Plan soumis dispensé d'enquête 72d RLATC
du 29/10 au 9/11/2026


Vice Municipalité de Gingins
Le Syndic Le Secrétaire

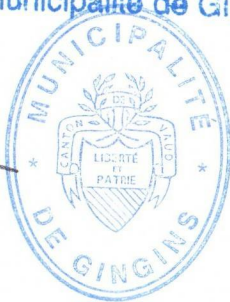

S. Kild

Keller

Plan. Echelle 1/50

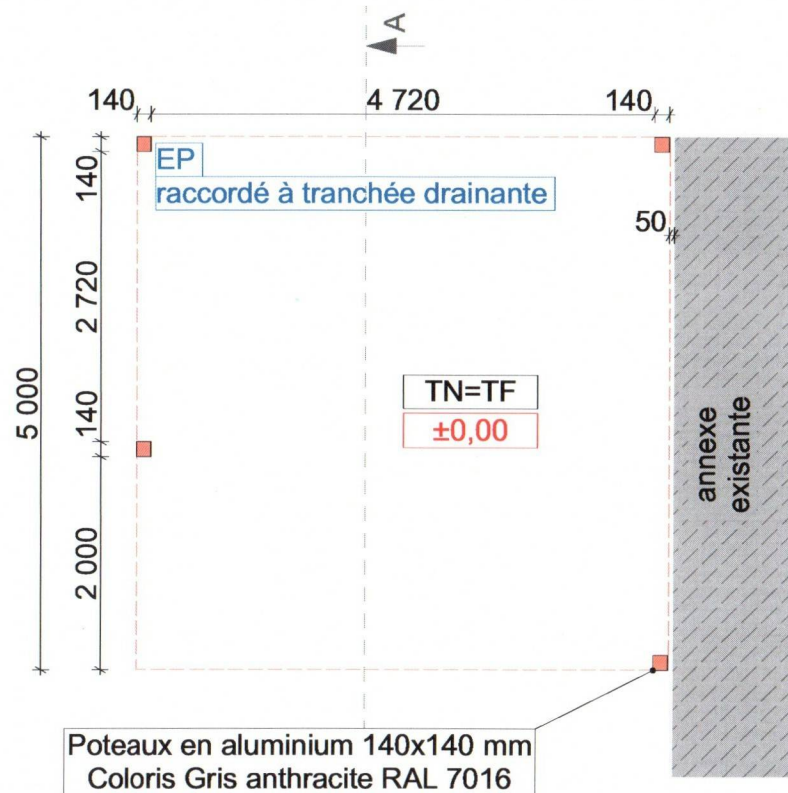

140 4 720 140

5 000


Plan soumis dispensé d'enquête 72d RLATC

du 29/10/2020 au 09/11/2020

Vice Municipalité de Gingins

Le Syndic


Skild

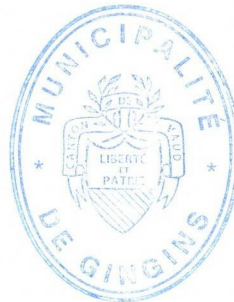

Le Secrétaire

Keller


Plan de la toiture. Echelle 1/50

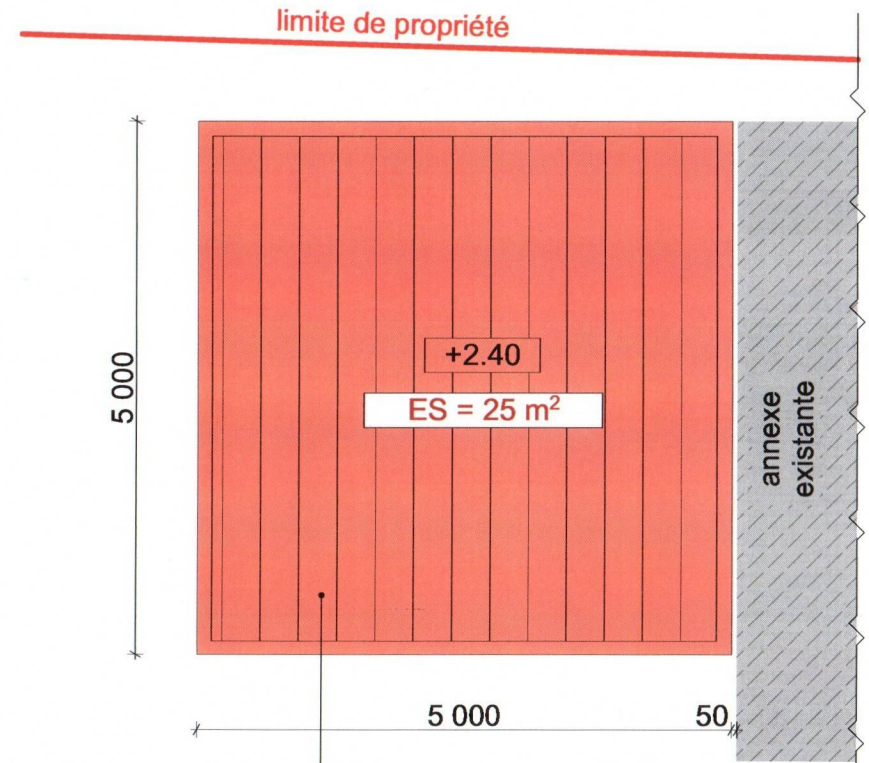

Structure aluminium
Coloris Gris anthracite RAL 7016
Couverture type zinc
Coloris Gris anthracite RAL 7016

[Signature]

Façade Sud-Ouest. Echelle 1/50

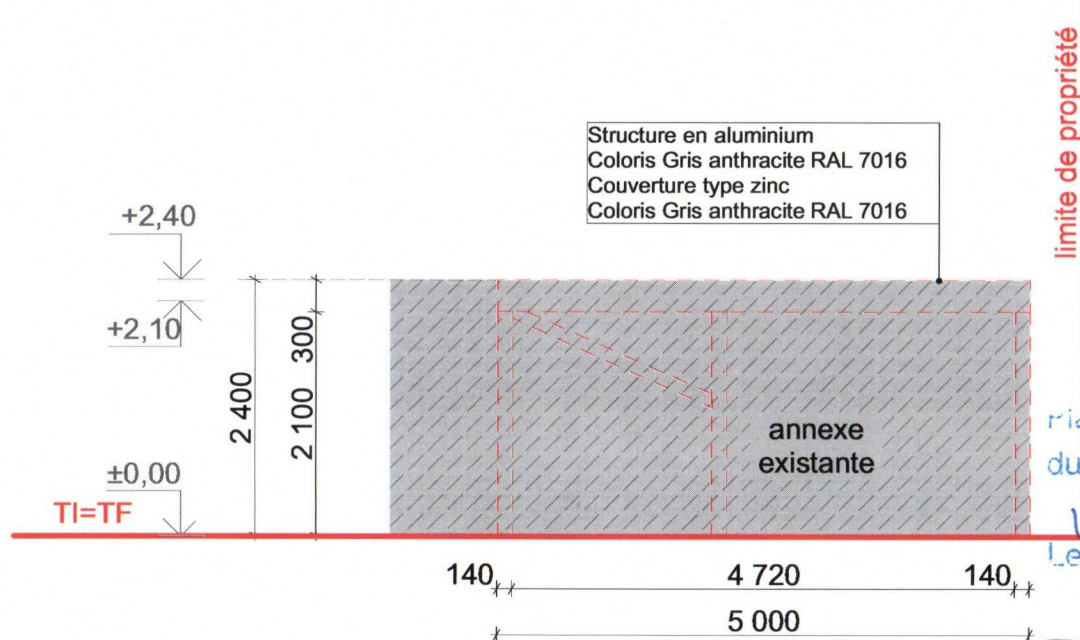


Plan soumis dispensé d'enquête 72d RLATC
du 29/10 au 09/11/2026


Via
Le Syndic
Municipalité de Gingins
Le Secrétaire



Façade Sud-Est. Echelle 1/50

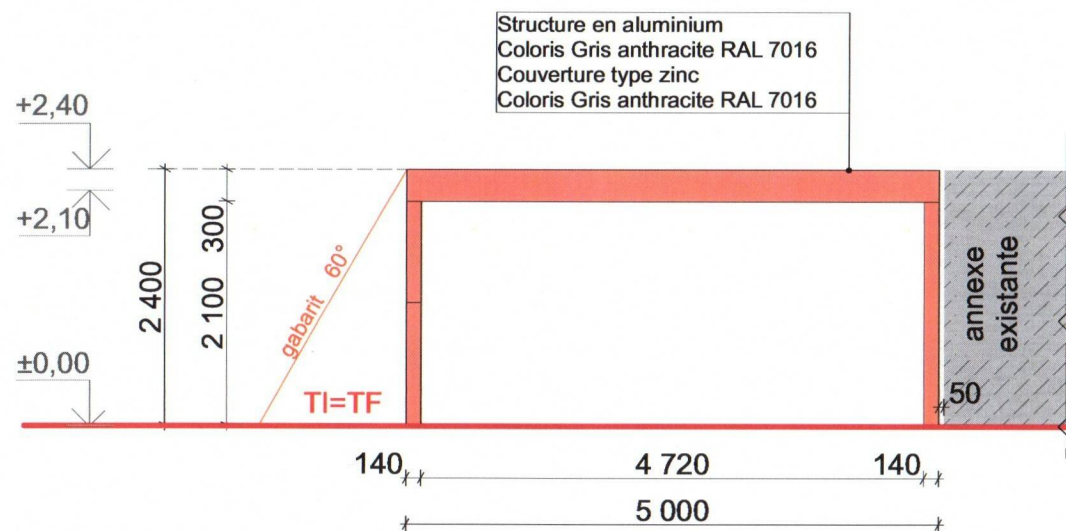

Façade Nord-Est. Echelle 1/50

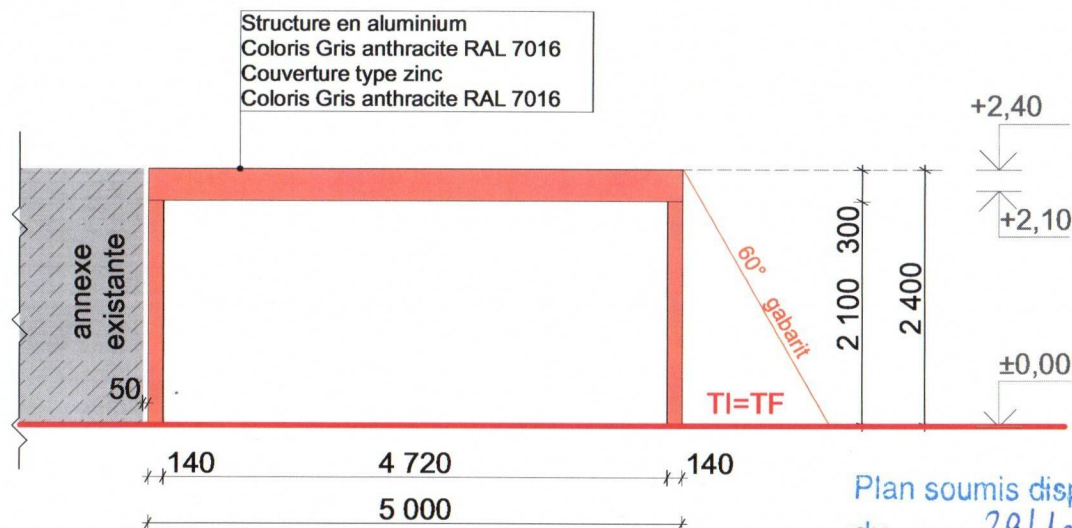


Plan soumis dispensé d'enquête 72d RLATC
du29/10..... au9/11/2026.....

Vice
Le Syndic

Municipalité de Gingins

Le Secrétaire

Façade Nord-Ouest. Echelle 1/50

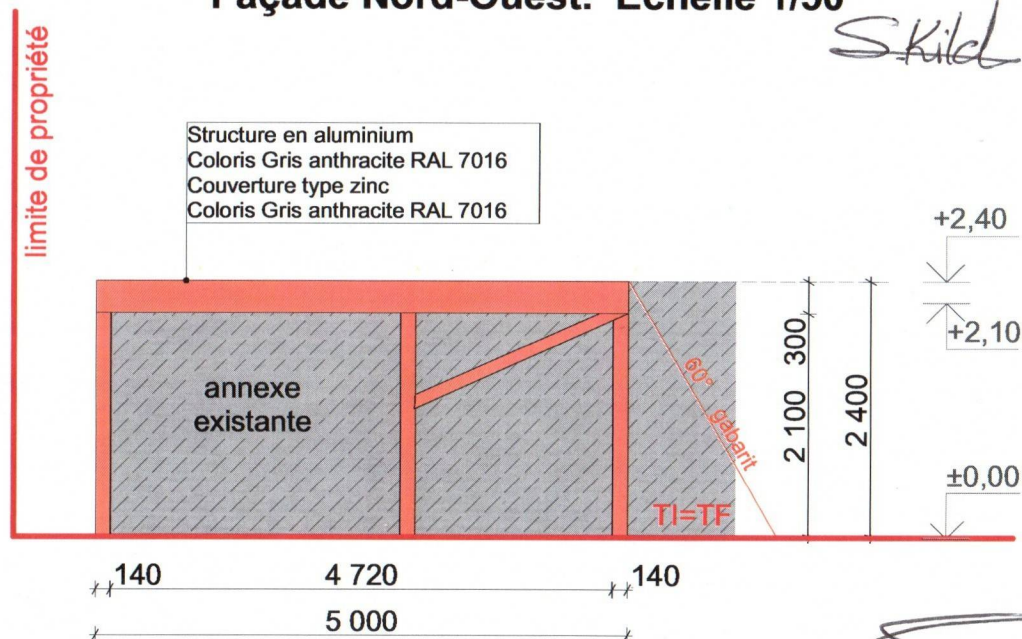


Kelleli

Plan soumis dispensé d'enquête 72d RLATC
du29/10..... au9/11/2026.....

Vice Municipalité de Gingins
Le Syndic

Le Secrétaire

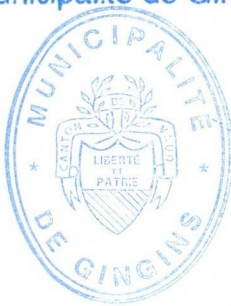

Coupe A-A.
Echelle 1/30

S. Kitzel

Kellie

Structure en aluminium
Coloris Gris anthracite RAL 7016
Couverture type zinc
Coloris Gris anthracite RAL 7016

+2,40

gabarit 60°

TI=TF

2 000

140

2 720

140

5 000

gabarit 60°

limite de propriété

2 100 300

2 400

+2,40

+2,10

±0,00

[Signature]

Plan soumis dispensé d'enquête 72d RLATC
du 29/10..... au 09/11/2026

Vie
Municipalité de Gingins
Le Syndic

Melle: M.

Le Secrétaire

S. Ridel

[Signature]

