

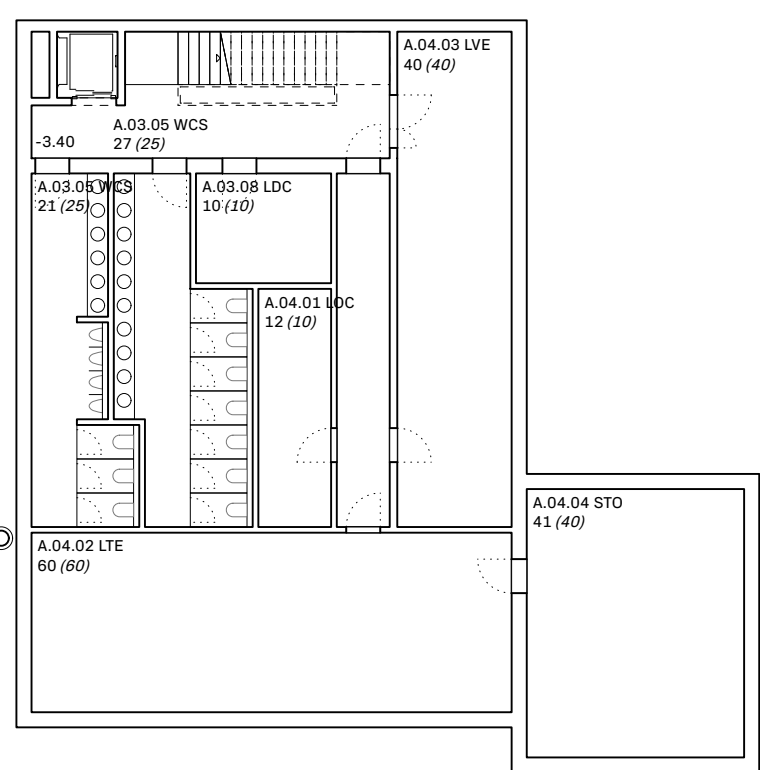






Image extérieure

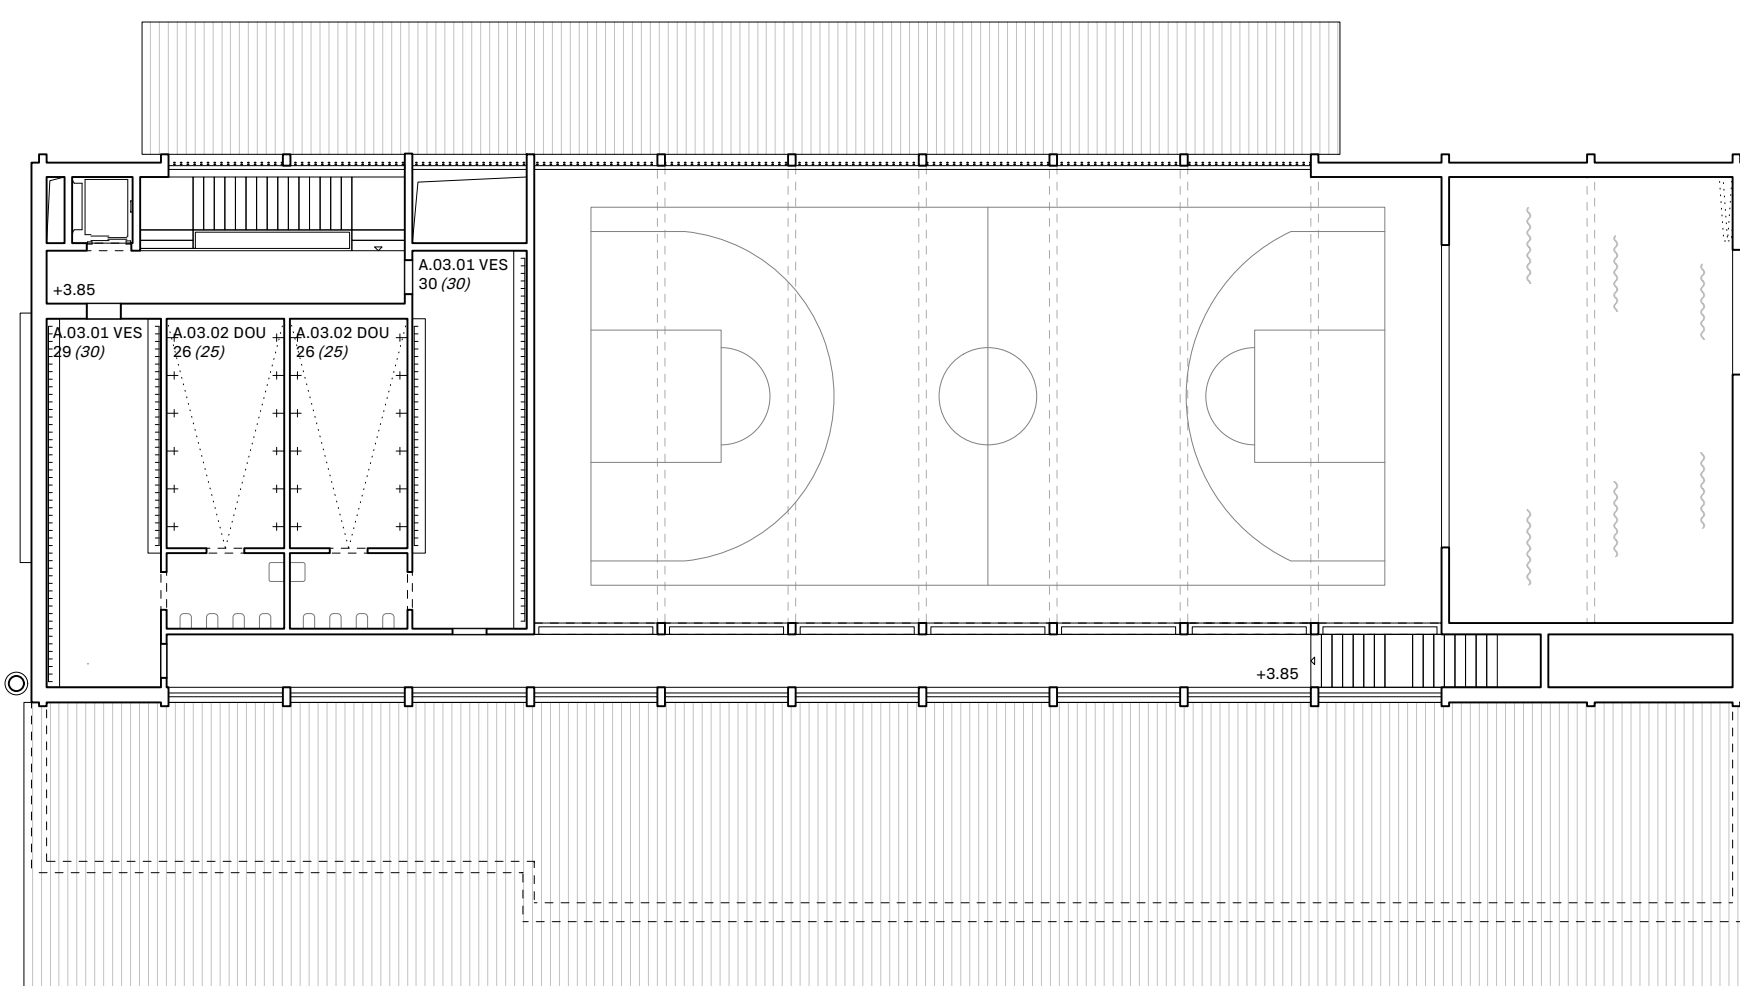

Sous-sol 1:200

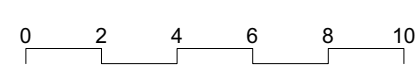

1er étage 1:200

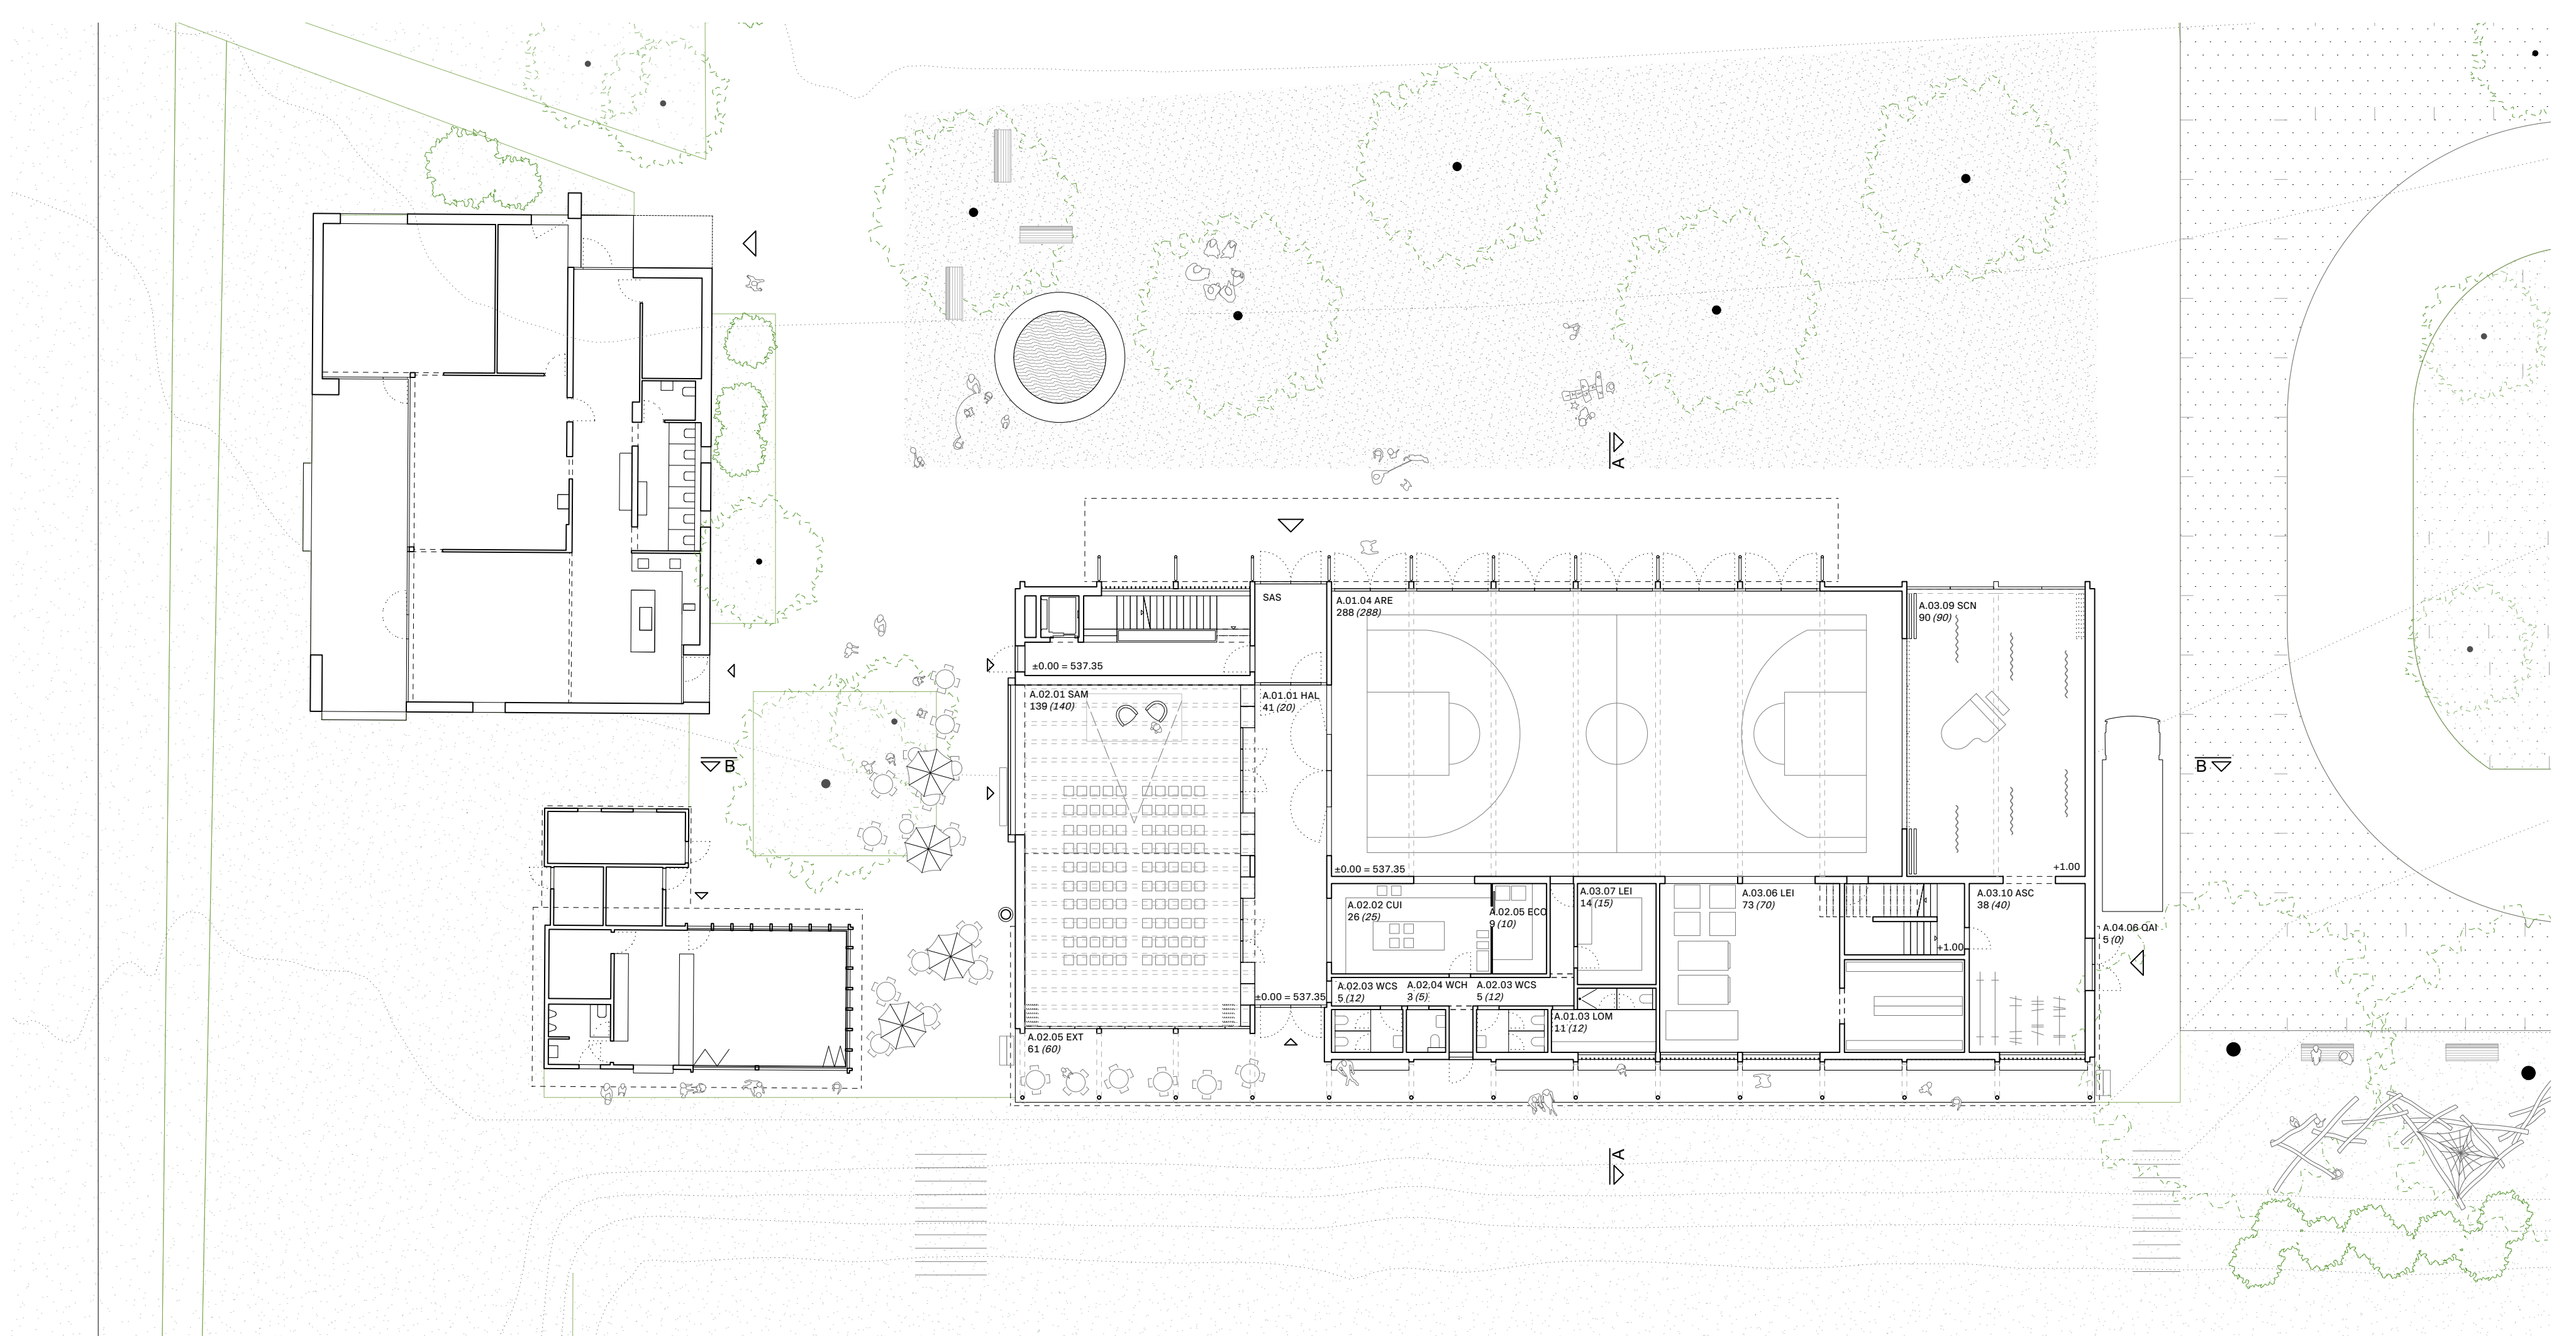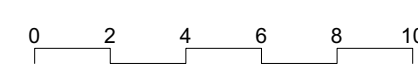

Rez-de-chaussée 1:200

