




Façade nord est 1:200

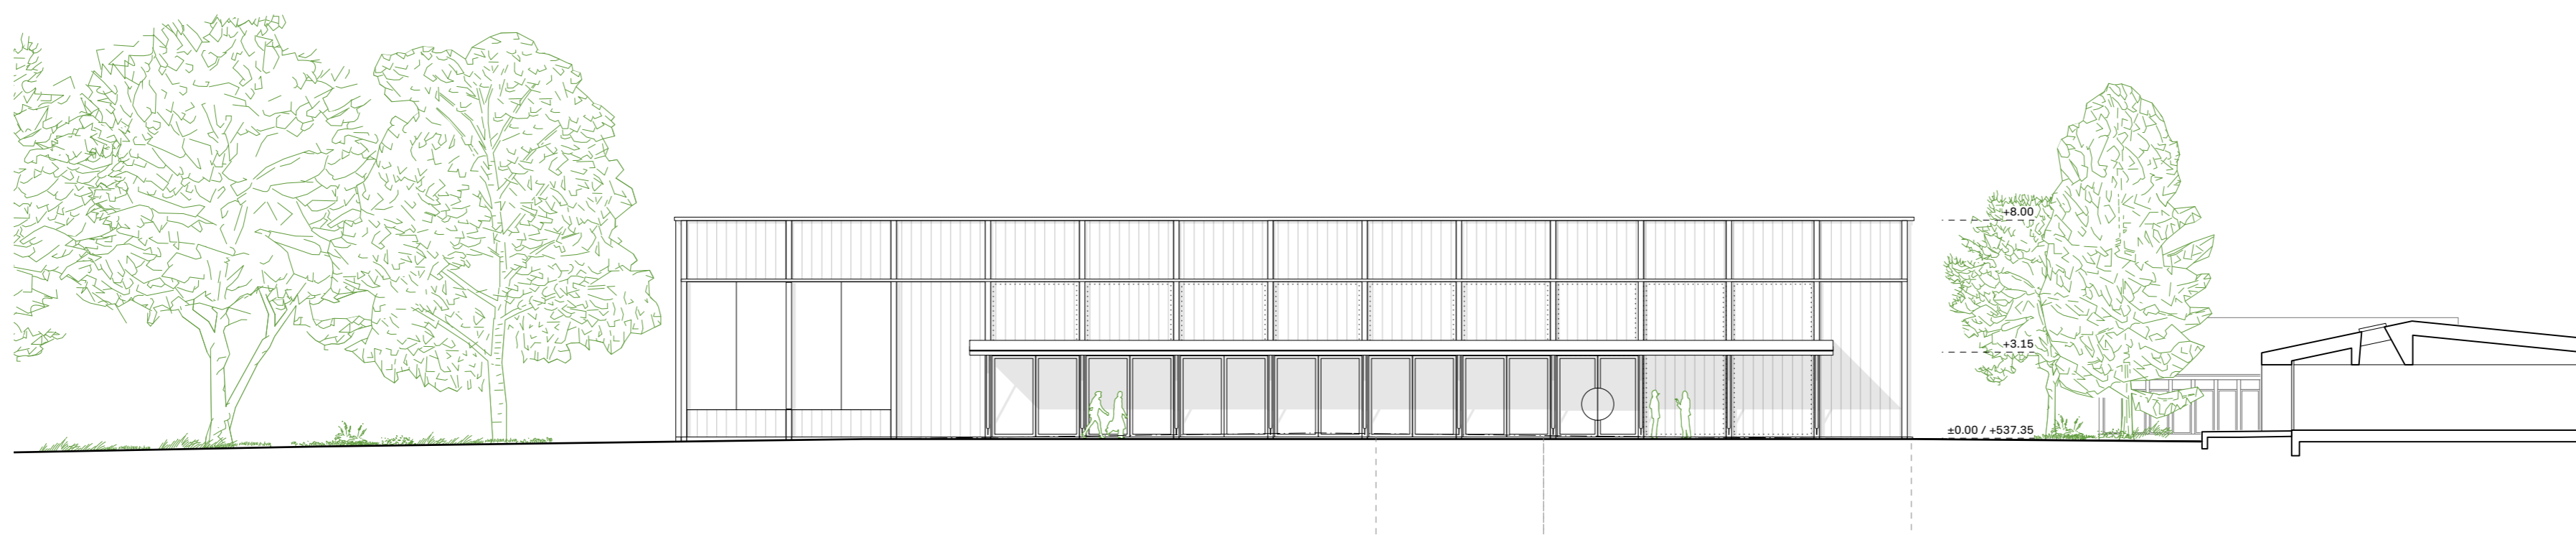


Façade nord ouest 1:200

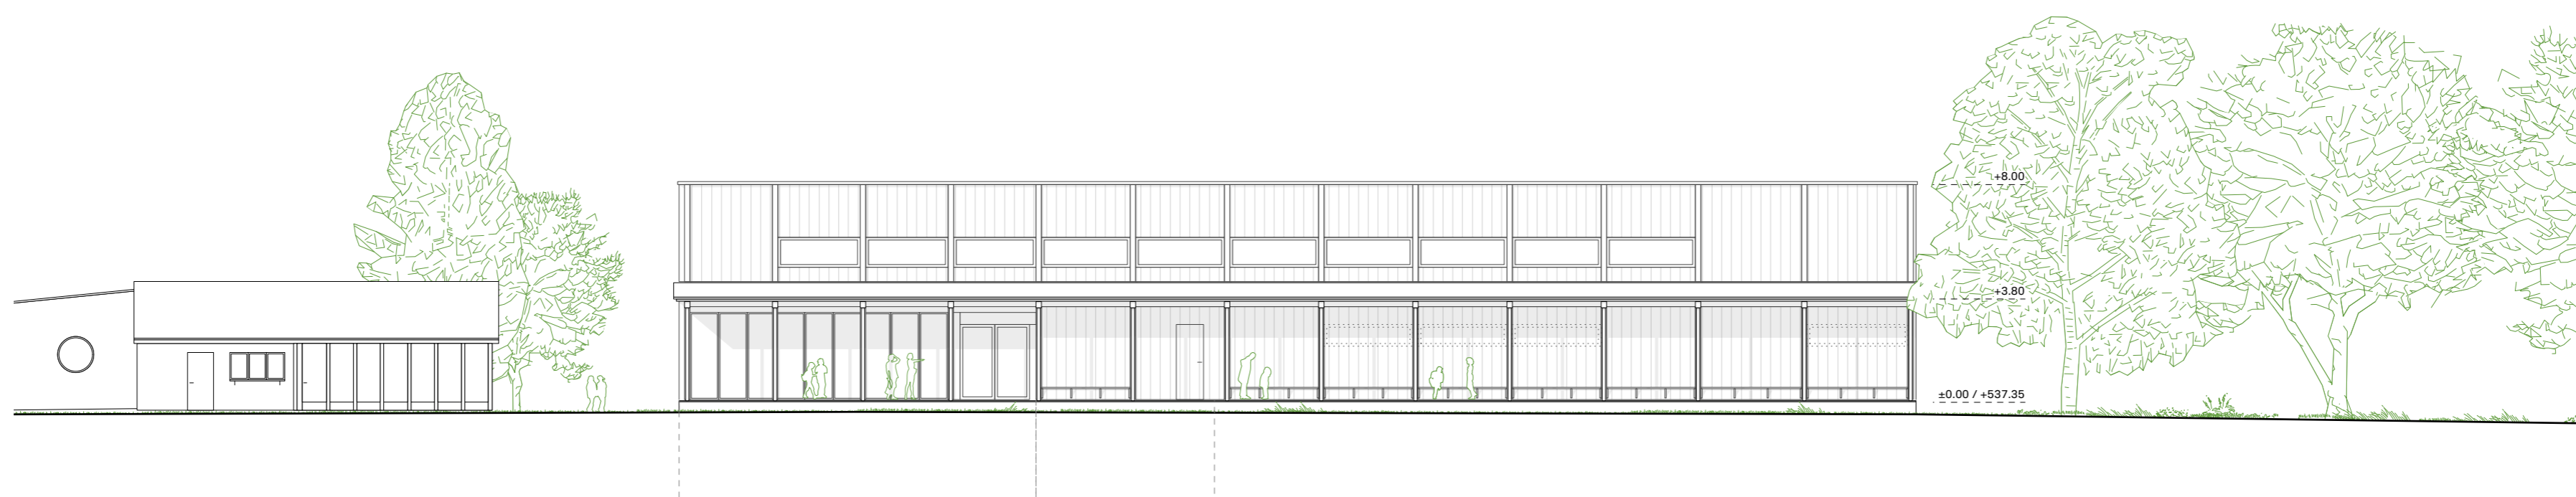

Façade sud est 1:200

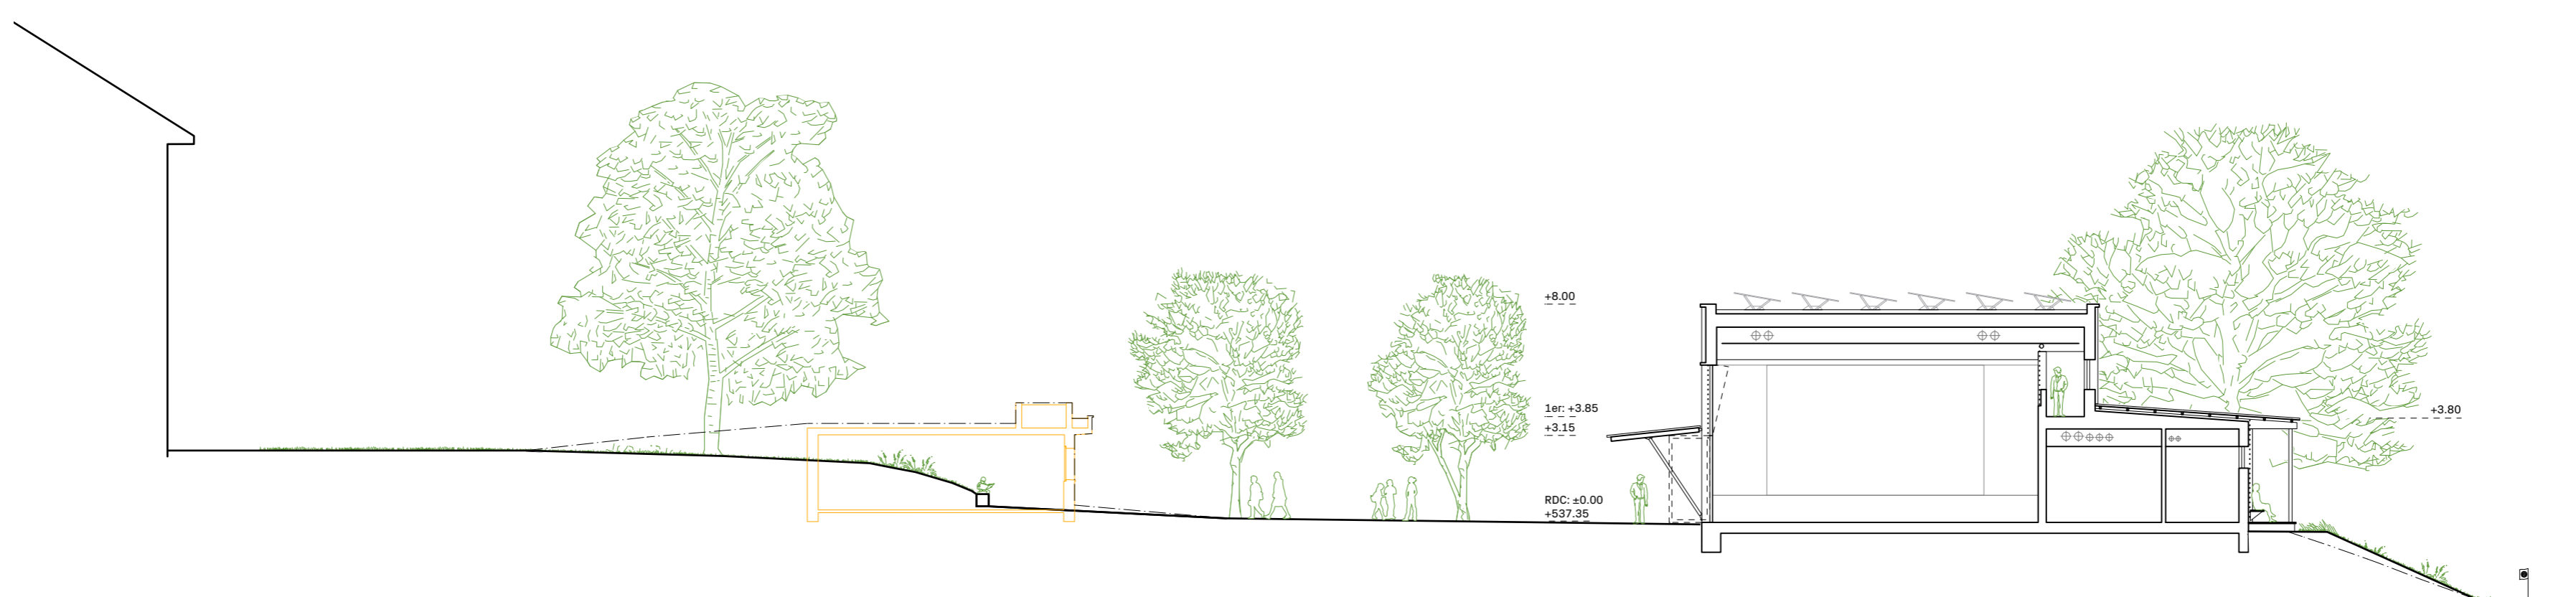

Coupe A-A 1:200

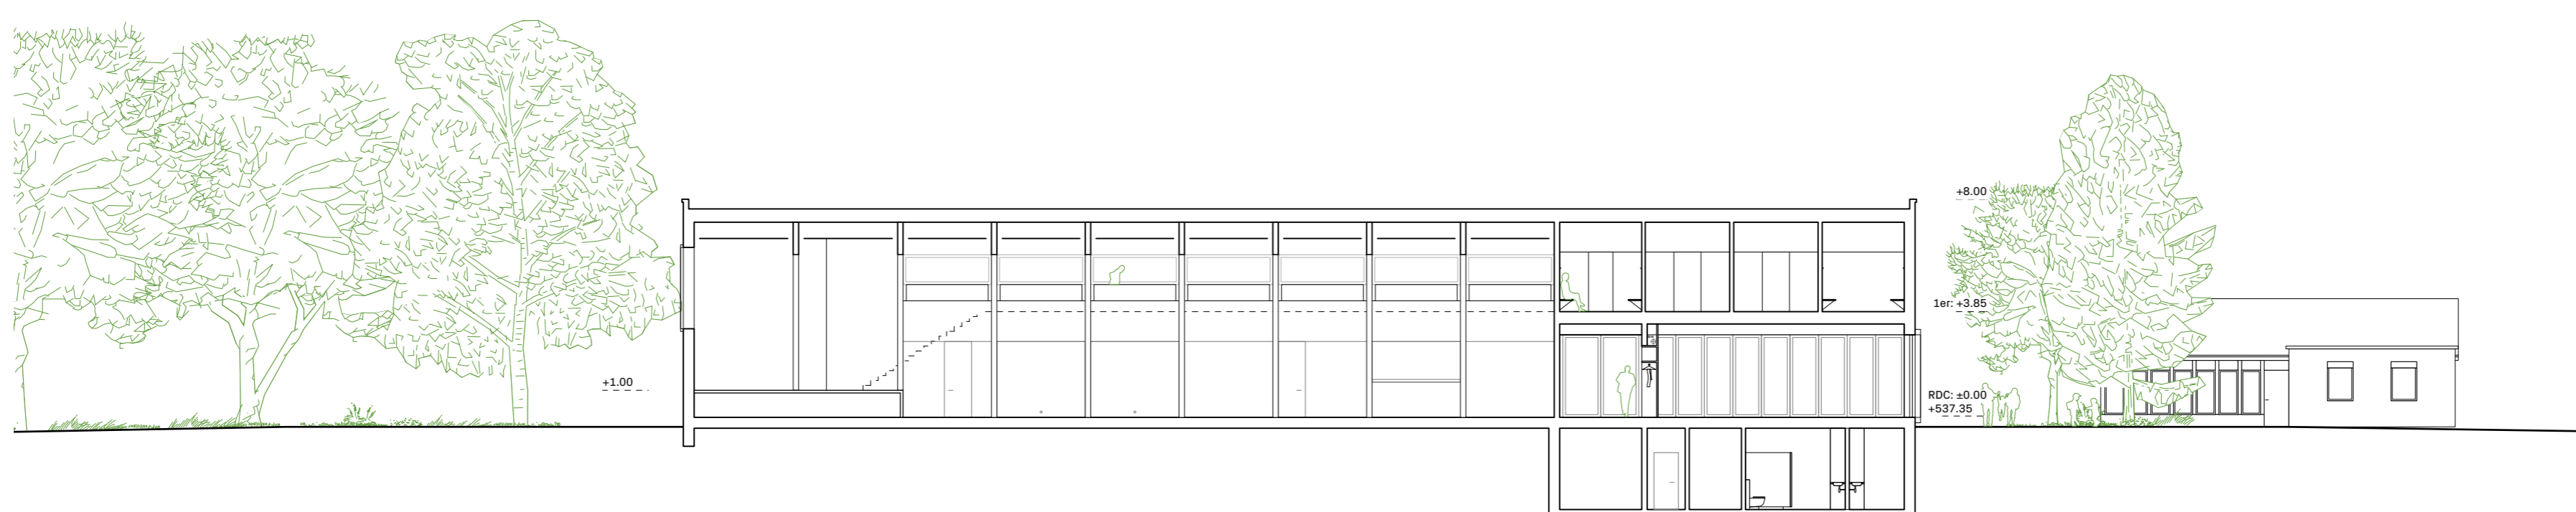

Coupe B-B 1:200