



COMMUNE DE GINGINS

DEMANDE DE PERMIS DE CONSTRUIRE

Objets pouvant être dispensés d'enquête publique (art. 72d RLATC)

1. Données géographiques

- a. Commune : **Gingins** District : **Nyon**
b. Lieu-dit et/ou adresse : **Route de la Dôle 58 1276 Gingins CH**
c. N° parcelle(s) : **58 292**
d. Année de construction : **1965**
e. N° ECA : Cliquez ou appuyez ici pour entrer du texte.
f. Note au recensement architectural : Cliquez ou appuyez ici pour entrer du texte.

2. Acteur(s)

- ☐ PPE ou copropriété
☒ Propriétaire(s) ☐ Promettant acquéreur ☐ Bénéficiaire droit distinct et permanent (DDP)

Nom, prénom, raison sociale : **Stéphane Pilet**

Rue, NPA Localité : **Route de la Dôle 58 1276 Gingins CH**

Tél : +4179 535 79 41 Courriel : stephane.pilet@gmail.com

- ☐ Propriétaire(s) ☐ Promettant acquéreur ☐ Bénéficiaire droit distinct et permanent (DDP)

Nom, prénom, raison sociale : Cliquez ou appuyez ici pour entrer du texte.

Rue, NPA Localité : Cliquez ou appuyez ici pour entrer du texte.

Tél. : Cliquez ou appuyez ici pour entrer du texte. Courriel : Cliquez ou appuyez ici pour entrer du texte.

3. Auteur des plans

- ☐ Architecte ☐ Ingénieur ☐ Propriétaire ☒ Autre

Nom, prénom, raison sociale : **Dubler Toiture SA**

Rue, NPA Localité : **Chemin du Chalet 10**

Tél. : 079 132 59 59 Courriel : jc.dubler@dubler-toiture-ch

4. Nature principale des travaux (Une seule croix possible)

- | | | |
|--|--|--|
| ☐ Adjunction | ☐ Agrandissement | ☐ Modification destination des locaux |
| ☐ Construction nouvelle | ☒ Transformation | ☐ Rénovation totale |
| ☐ Démolition partielle | ☐ Démolition totale | ☐ Reconstruction après incendie |

5. Description de l'ouvrage :

TRAVAUX EN TOITURE 1. Dépose des tuiles vétustes actuelles et remplacement par des tuiles neuves de forme et de couleur identiques, type Flamande P72 couleur brun 2. Pose d'une nouvelle isolation de 140mm sur chevron. 3. Remplacement des ferblanteries en cuivre par de nouvelles ferblanteries en cuivre. 4. Création d'une fenêtre de toit dim. 114x118cm type VELUX

Plan soumis dispensé d'enquête 72d RLATC
du 1/9 au 11/9/2026

6. Demande de dérogation (à quel article et avec mention du motif et de la législation applicable)

Cliquez ou appuyez ici pour entrer du texte.

7. Estimation des travaux : CHF 53'300



Le Syndic



Le Secrétaire

8. Signatures

Propriétaire(s) : _____

Auteur des plans : _____


15.05.26

Consultation ouverte au public du _____ au _____


Memento

Pour les travaux de peu d'importance dispensés d'enquête publique (art. 72d RLATC)

Pièces à produire en minimum **3 exemplaires** :

- Formulaire daté et signé ;
- Plan de situation à l'échelle 1:500 ou 1:1000, selon l'art. 69 RLATC ;
- Plan des travaux prévus ;
- Coupes nécessaires à la compréhension du projet, avec profils du terrain naturel et aménagé.

L'intégralité des documents doivent être signés par l'auteur des plans et par le(s) propriétaire(s). En cas de copropriété ou de PPE, la signature de l'administrateur ou de chaque copropriétaire est requise.

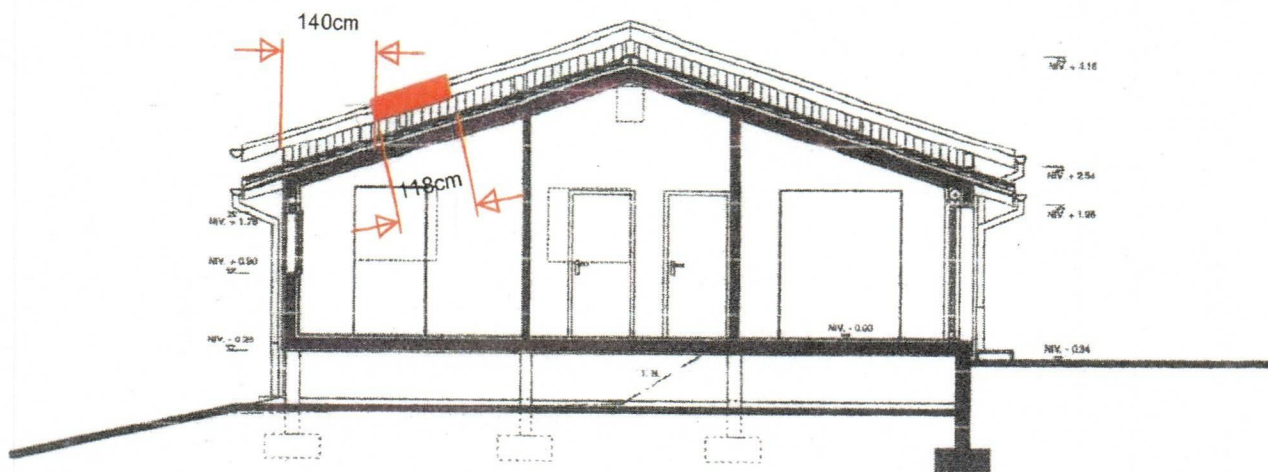

COUPE B - B

Plan soumis dispensé d'enquête 72d RLATC
du 11/9 au 11/9/2026

Municipalité de Gingins

Le Syndic


Le Secrétaire

[Signature]



Kellei

Secrétaire

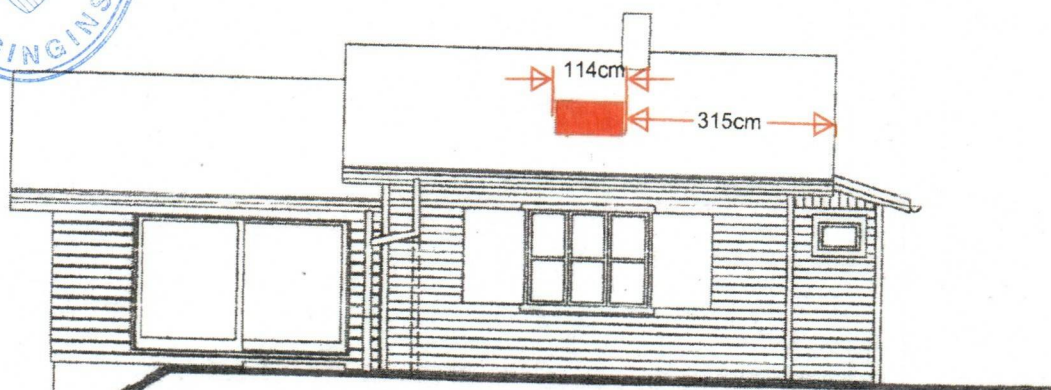

FAÇADE EST

D DUBLER
TOITURES SA

CHÉMIN DU CHALET 10 - 1274 GINGINS
T. 027 306 81 80

15.05.26

Gérard Disner Sarl
architecture et design
Rte de Trémazières 2
1956 St. Pierre-de-Clares
tél: 027 306.31.12
fax: 027 306.81.80.
e-mail: gg@chamoson.ch

Echelle 1: 100

date : 29.09.03



N° 104 - 2

**AGRANDISSEMENT D'UNE HABITATION A
GINGINS POUR M. ET MME. PILET-FAVRE**

Le propriétaire *[Signature]*

L'architecte : *[Signature]*

PLAN

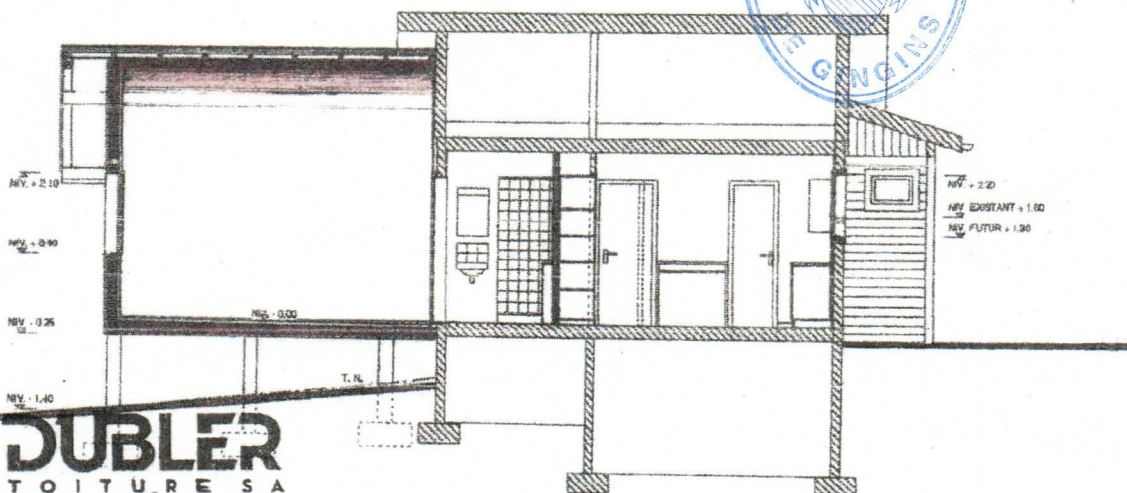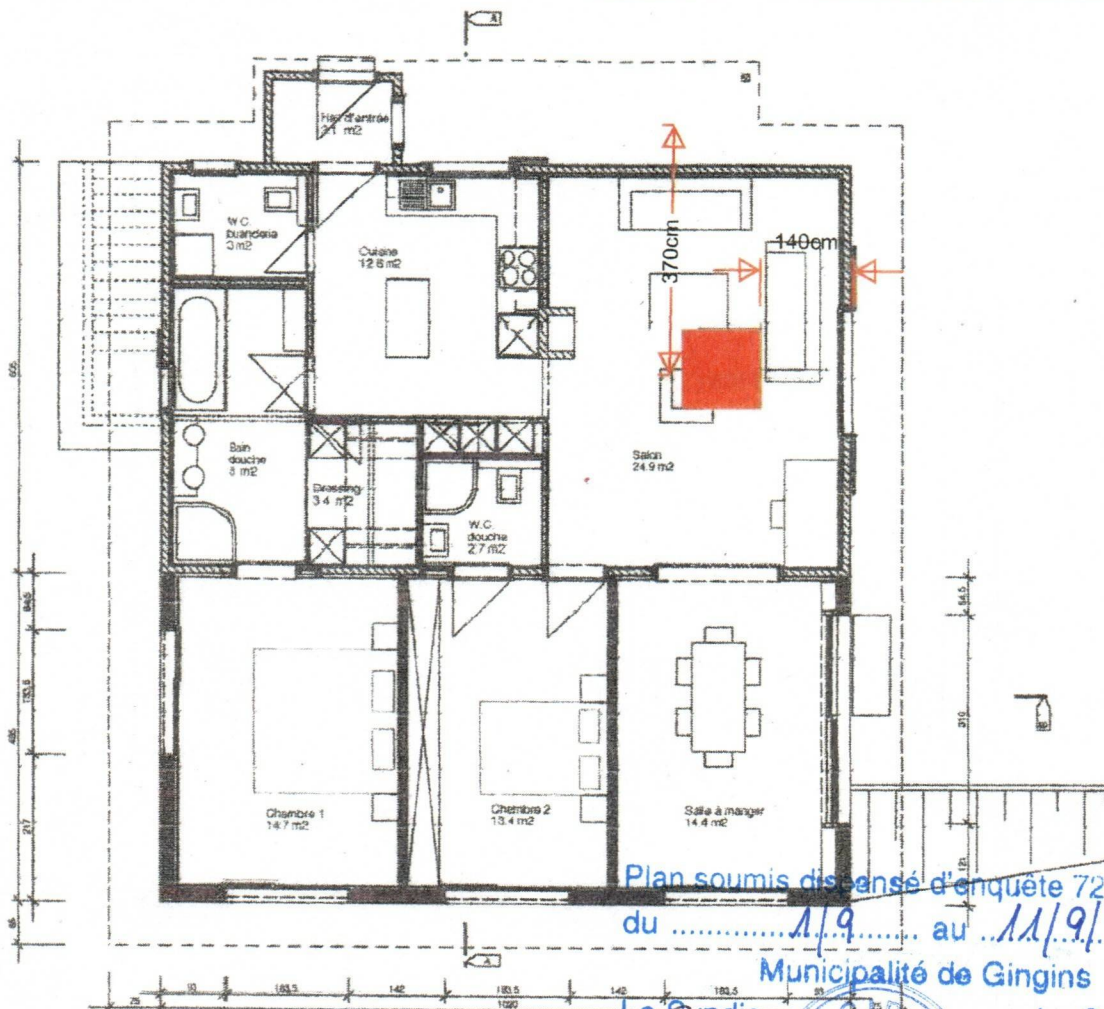

DUBLER
TOITURE SA
CHEMIN DU CHALET 10 - 2274 GENS
T. 027 301 59 59

Gérard Disner Sarl
architecture et design
Rte de Trémazières 2
1956 St Pierre-de-Clages
tél: 027 306.31.12.
fax : 027 306.81.80.
e-mail : gg@chamoson.ch


Echelle 1: 100
date : 29.09.03
N° 104 - 1

AGRANDISSEMENT D'UNE HABITATION A GINGINS POUR M. ET MME. PILET-FAVRE

Le propriétaire : *[Signature]* L'architecte : *[Signature]*

Avant: $U=2,75 \text{ W/(m}^2\text{K)}$

Après: $U=0,16 \text{ W/(m}^2\text{K)}$

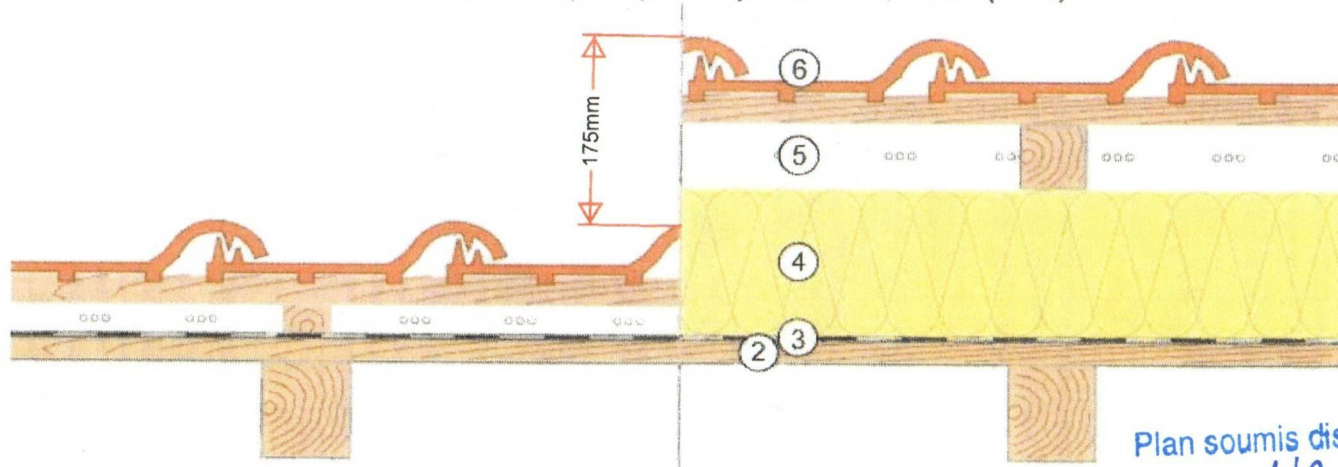

Plan soumis dispensé d'enquête 72d RLATC
du 1/9 au 11/9/2026.

Municipalité de Gingins

Le Syndic

Le Secrétaire

DUBLER
TOITURES SA
CHEMIN DU CHALET 10 - 1274 GRENS
T. 022 301 52 52

15.05.26




Plan soumis dispensé d'enquête 72d RLATC
du 1/9 au 11/9/2026 ..

Municipalité de Gingins

Le Syndic

Le Secrétaire

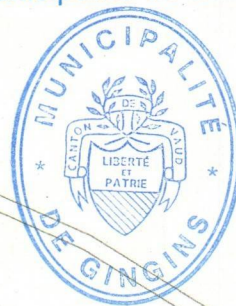

Route de la Dôle

DUBLER
TOITURES SA
CHEMIN DU CHALET 10 - 1272 GENS
T. 022 55 55 55 - F. 022 55 55 58

Stéphane Pilet

Gingins Route de la Dôle 58



0 2 4 6 8 10m

Format : A4, Echelle : 1:250
Coordonnées : 2'501'932 / 1'141'095
Date d'impression : 12.08.2026

