Reçu le - 5 AOUT 2026

42 05 02 / P. 231

COMMUNE DE GINGINS

DEMANDE DE PERMIS DE CONSTRUIRE

Objets pouvant être dispensés d'enquête publique (art. 72d RLATC)

1. **Données géographiques**
   - **a.** Commune : **Gingins** District : **Nyon**
   - **b.** Lieu-dit et/ou adresse : Route Blanche 23
   - **c.** N° parcelle(s) : 231
   - **d.** Année de construction : 1982
   - **e.** N° ECA : 492 - 240 Gingins
   - **f.** Note au recensement architectural : Cliquez ou appuyez ici pour entrer du texte.

2. **Acteur(s)** ☐ PPE ou copropriété

   ☒ Propriétaire(s) ☐ Promettant acquéreur ☐ Bénéficiaire droit distinct et permanent (DDP)

   Nom, prénom, raison sociale : Dominique Guex

   Rue, NPA Localité : Route Blanche 23 - 1276 Gingins

   Tél : 078-661 70 51 Courriel : dodo.magnin@bluewin.ch

   ☐ Propriétaire(s) ☐ Promettant acquéreur ☐ Bénéficiaire droit distinct et permanent (DDP)

   Nom, prénom, raison sociale : Cliquez ou appuyez ici pour entrer du texte.

   Rue, NPA Localité : Cliquez ou appuyez ici pour entrer du texte.

   Tél. : Cliquez ou appuyez ici pour entrer du texte. Courriel : Cliquez ou appuyez ici pour entrer du texte.

3. **Auteur des plans**

   ☒ Architecte ☐ Ingénieur ☐ Propriétaire ☐ Autre

   Nom, prénom, raison sociale : Christener Cheminées SA

   Rue, NPA Localité : Route de Duillier 24A - 1260 Nyon

   Tél. : 022-363 79 97 Courriel : info@christener.com

4. **Nature principale des travaux** (Une seule croix possible)

☒ Adjonction	☐ Agrandissement	☐ Modification destination des locaux
☐ Construction nouvelle	☐ Transformation	☐ Rénovation totale
☐ Démolition partielle	☐ Démolition totale	☐ Reconstruction après incendie

5. **Description de l'ouvrage** : Installation d'un poêle et d'un conduit de cheminée

6. **Demande de dérogation** (à quel article et avec mention du motif et de la base légale d'octroi) :

   Cliquez ou appuyez ici pour entrer du texte.

7. **Estimation des travaux : CHF** 10'269,50

8. **Signatures**

   Propriétaire(s) : Dominique Guex Auteur des plans : CHRISTENER CHEMINÉES SA

CHRISTENER
L'ART ET LA MAÎTRISE DU FEU
Rte de Duillier 24A CH-1260 Nyon
info@christener.com T + 41 22 363 79 97

D6

Consultation ouverte au public du _____ **au** _____

Memento

Pour les travaux de peu d'importance dispensés d'enquête publique (art. 72d RLATC)

Pièces à produire en minimum **3 exemplaires** :


- Formulaire daté et signé ;
- Plan de situation à l'échelle 1:500 ou 1:1000, selon l'art. 69 RLATC ;
- Plan des travaux prévus ;
- Coupes nécessaires à la compréhension du projet, avec profils du terrain naturel et aménagé.


L'intégralité des documents doivent être signés par l'auteur des plans et par le(s) propriétaire(s). En cas de copropriété ou de PPE, la signature de l'administrateur ou de chaque copropriétaire est requise.

Plan soumis dispensé d'enquête 72d RLATC
du .....5/11..... au ...15/11/2026....
Municipalité de Gingins
Le Syndic Le Secrétaire

MUNICIPALITÉ DE GINGINS
UCERTI ET PATRIE

DG

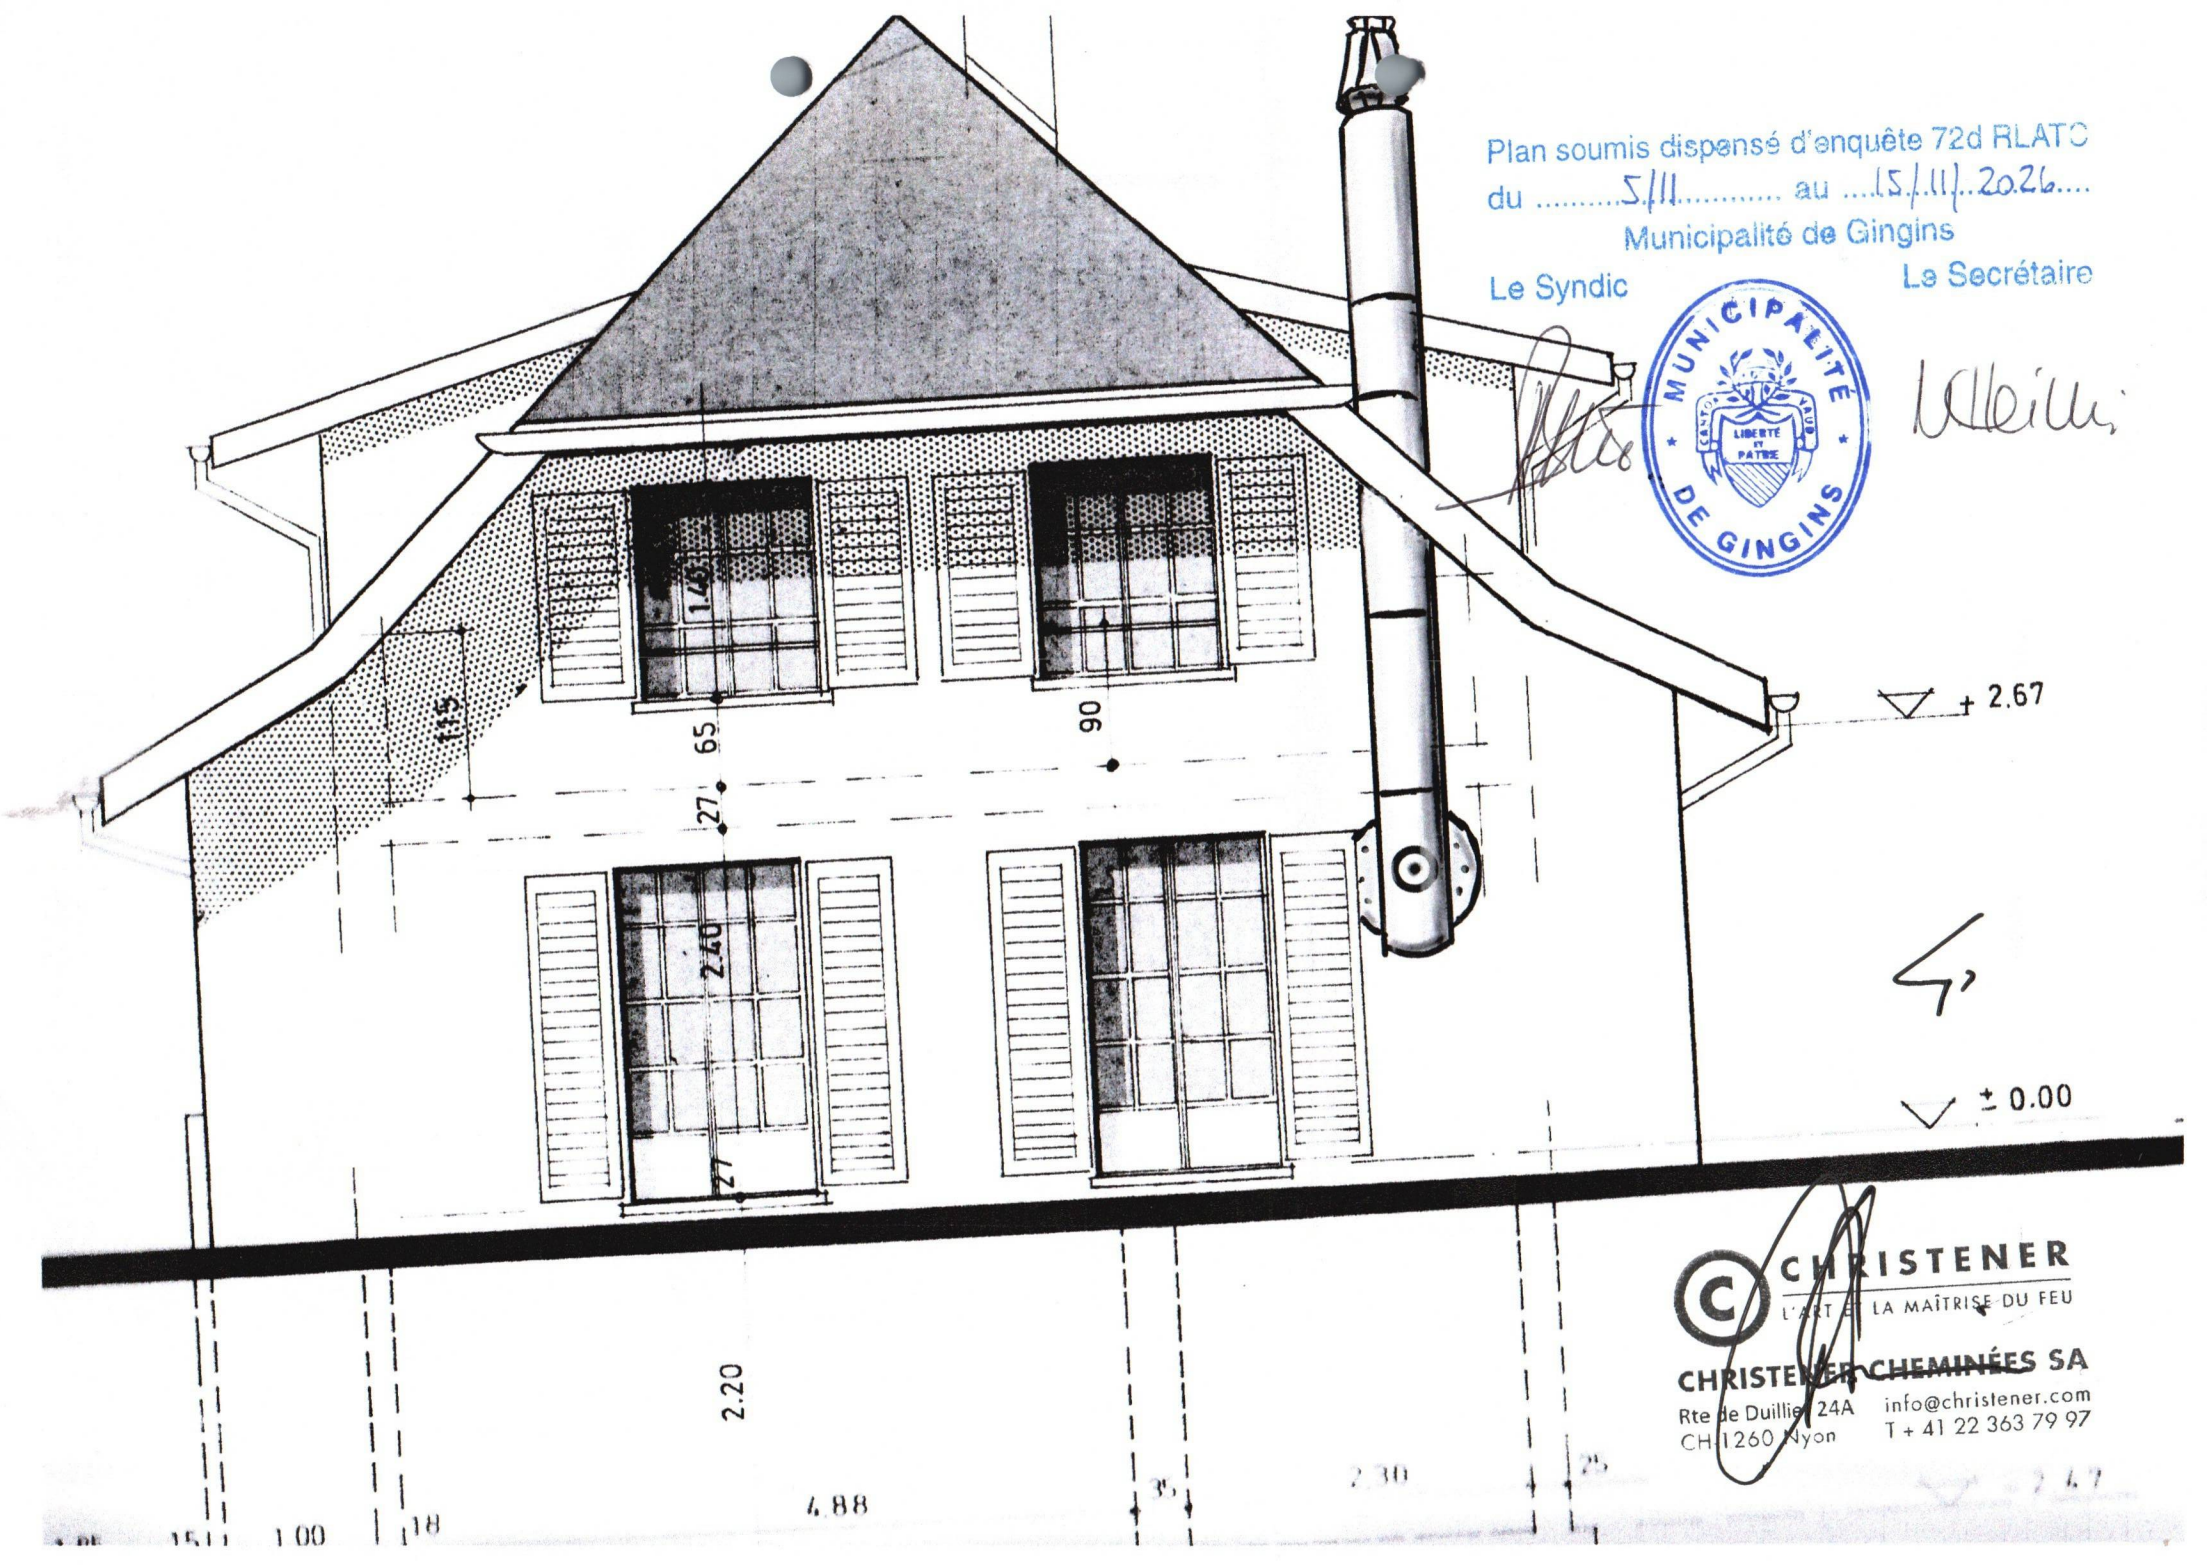
Plan soumis dispensé d'enquête 72d RLATC
du 5/11 au 15/11/2026
Municipalité de Gingins
Le Syndic
Le Secrétaire
MUNICIPALITÉ DE GINGINS
LIBERTÉ ET PATRIE
+ 2.67
± 0.00
145
65
90
27
240
27
220
488
100
CHRISTENER
L'ART ET LA MAÎTRISE DU FEU
CHRISTENER CHEMINÉES SA
Rte de Duillier 24A
CH-1260 Nyon
info@christener.com
T + 41 22 363 79 97

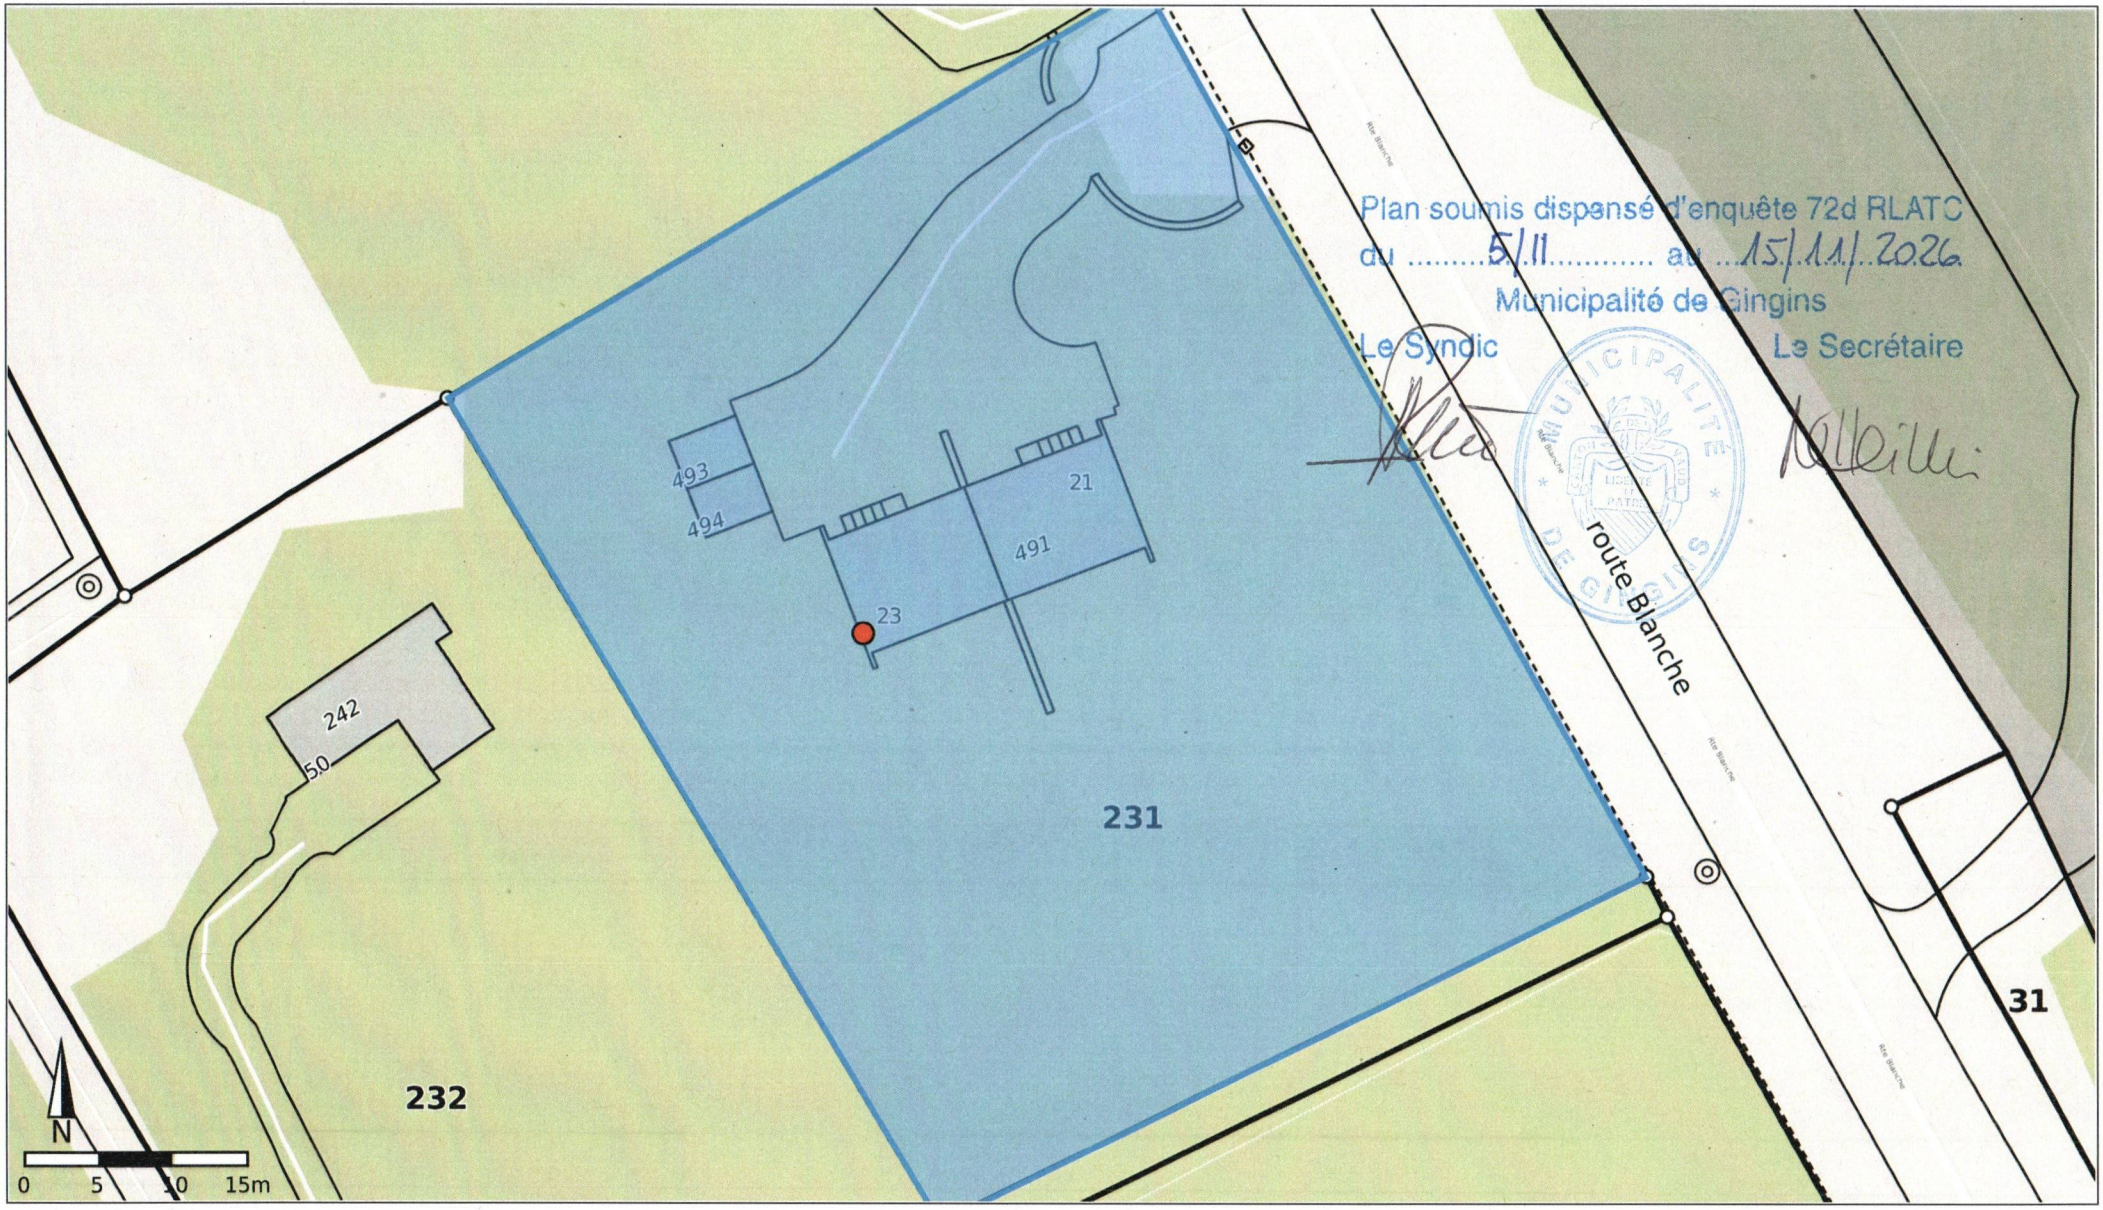

Commune de Gingins
gingins.geocommunes.ch


geocommunes

Echelle 1: 500

Imprimé, le 04.11.2026 07:56

Informations dépourvues de foi publique. Les informations à caractère légal sont fournies par les autorités compétentes. Aucune garantie n'est donnée sur l'exactitude, l'exhaustivité et l'actualité des données. La position des conduites est à vérifier par sondage.

© Géodonnées : Etat de Vaud / swisstopo

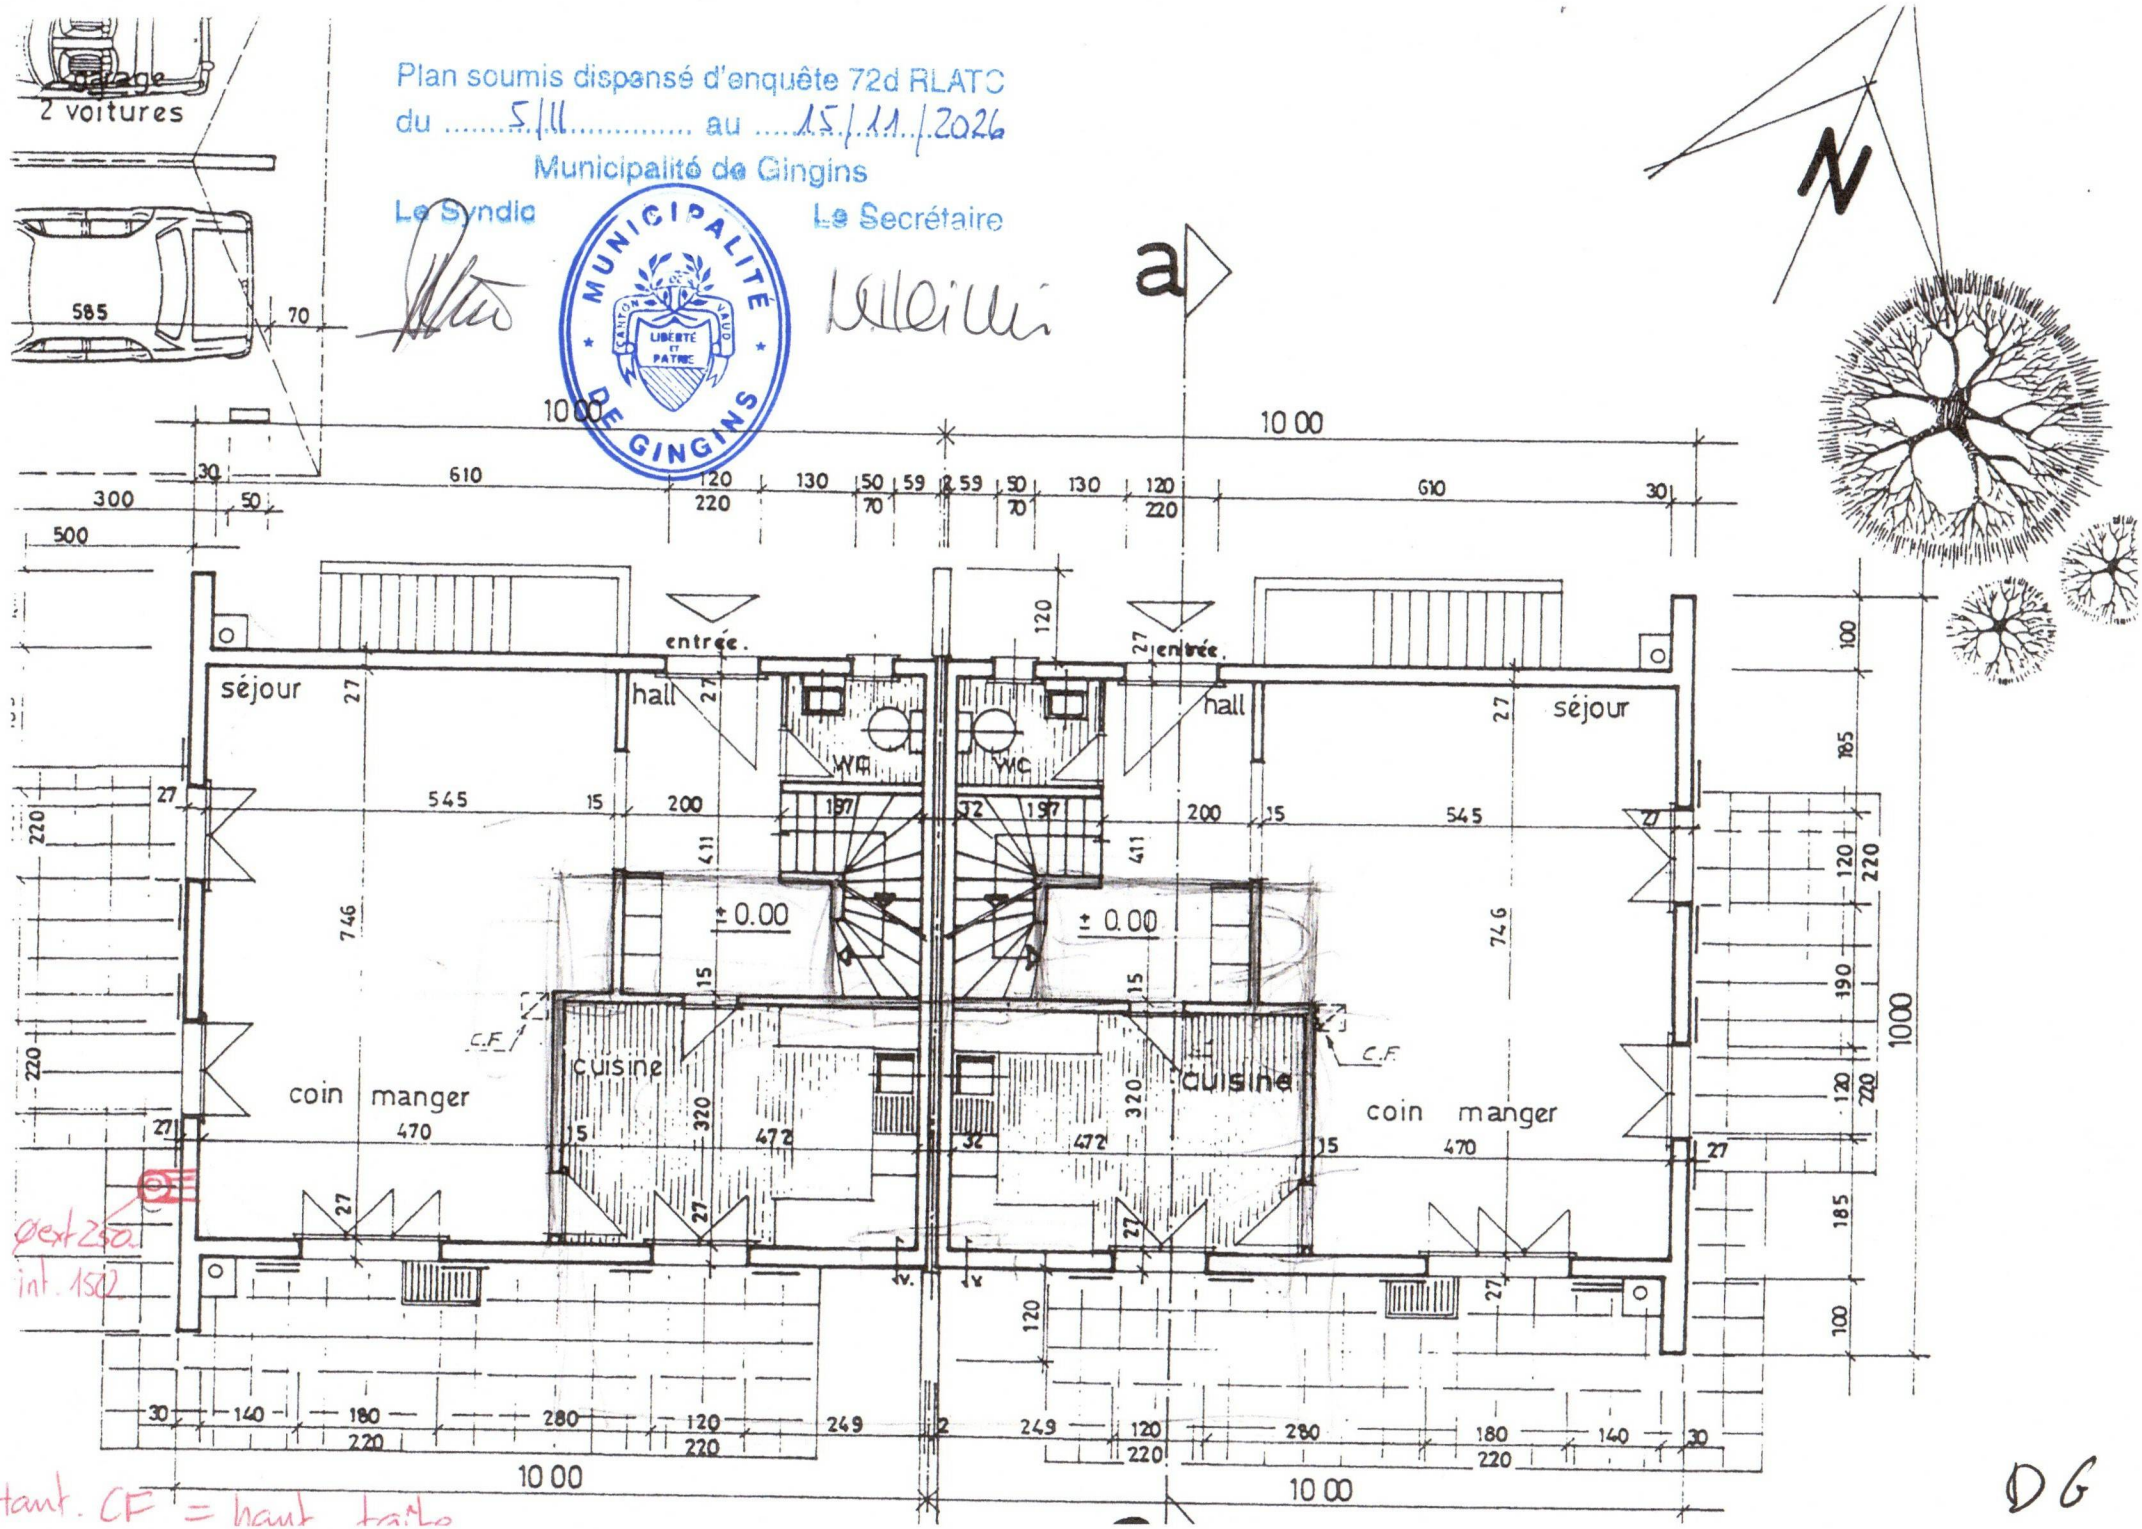

Haut. CF = haut tuile

DG